


Lok 6 Järntorget 2

Bil 2

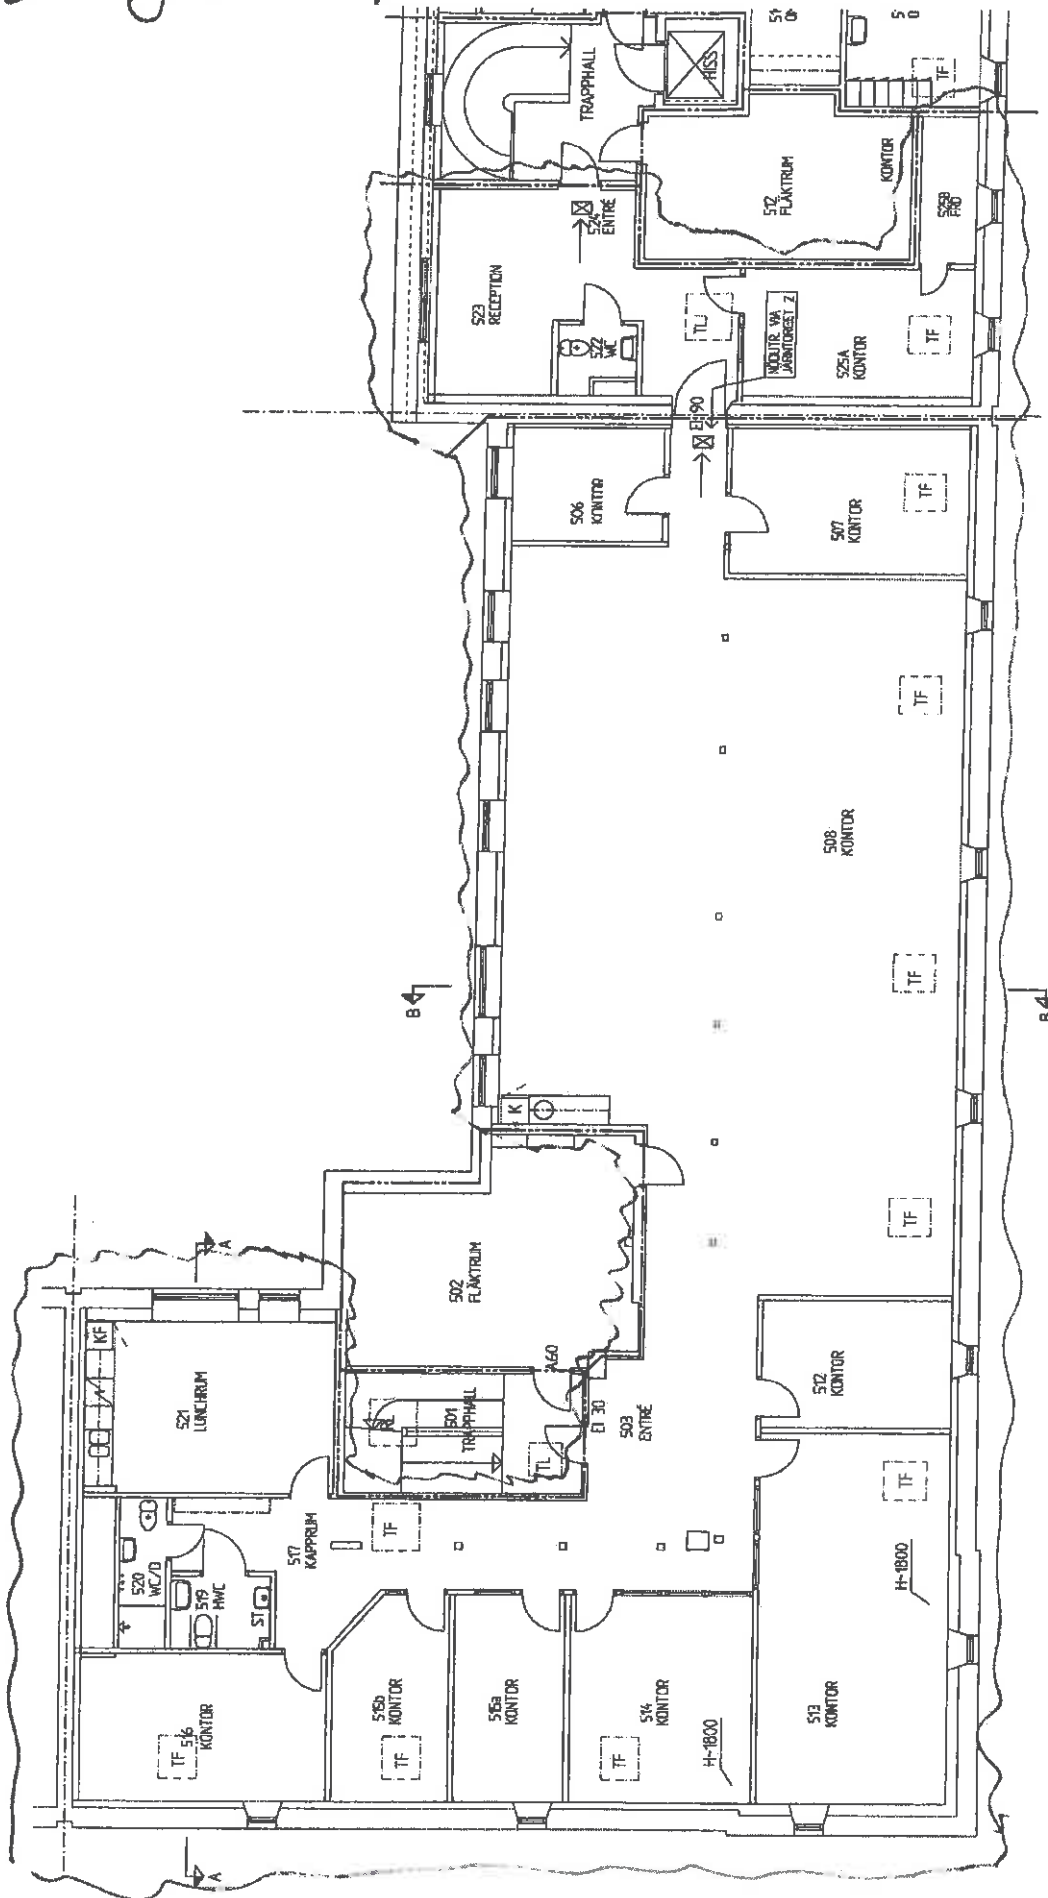

PLAN 5, VINDSPLAN  
FÖRSTA LÄNGGATAN 4

PLAN 5, VINDSPLAN  
FÖRSTA LÄNGGATAN 2

180309