



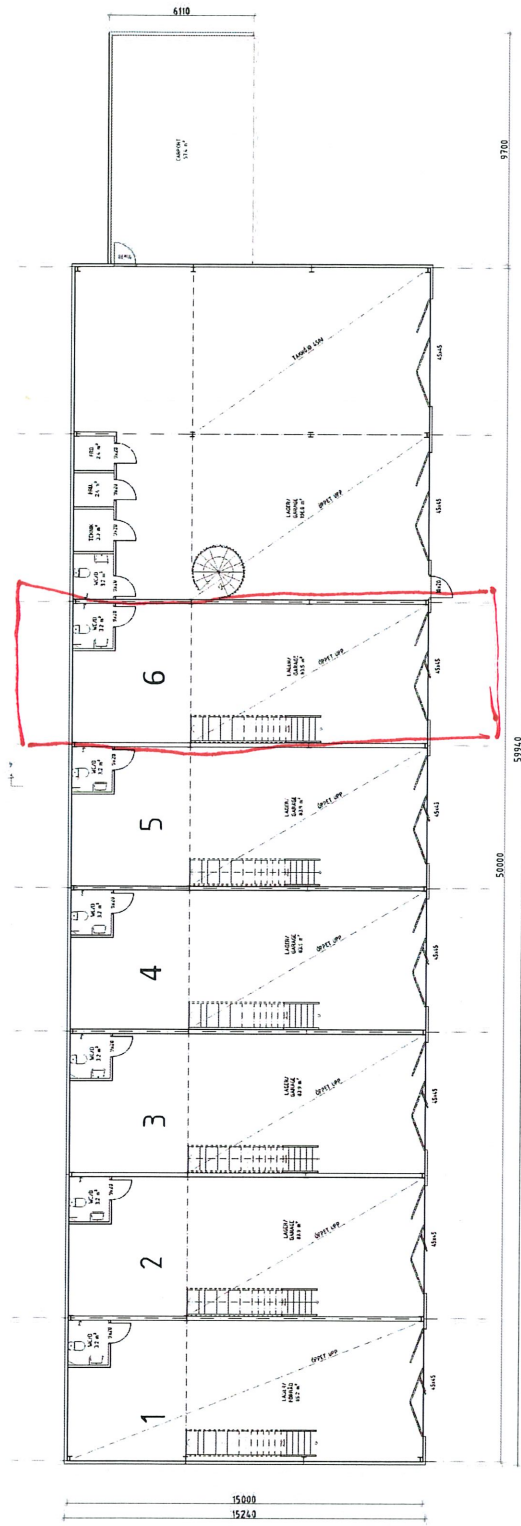

PLAN 1 (Entréplan)
BYA 8255 KVM
BIA 8087 KVM

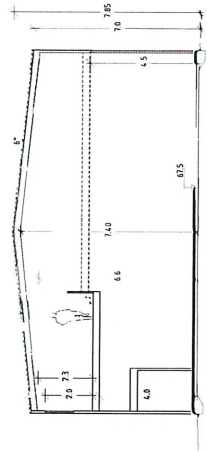

SEKTION A-A

NYBYGGNAD LAGER/KONTOR		BYGGHANDLING	
EX-TE EL AB		abovo	
LEKSTORP 3208		ABOVO Bygghus AB	
LERUNGS KOMMUN		Box 65 442 22 Lamm	
		075-220 97 00	
		info@abovus.se	
BYGGNAD		PLAN /SEKTION	
0502			
2021-05-08			
OLA DYRD		A4.0.1-101	