


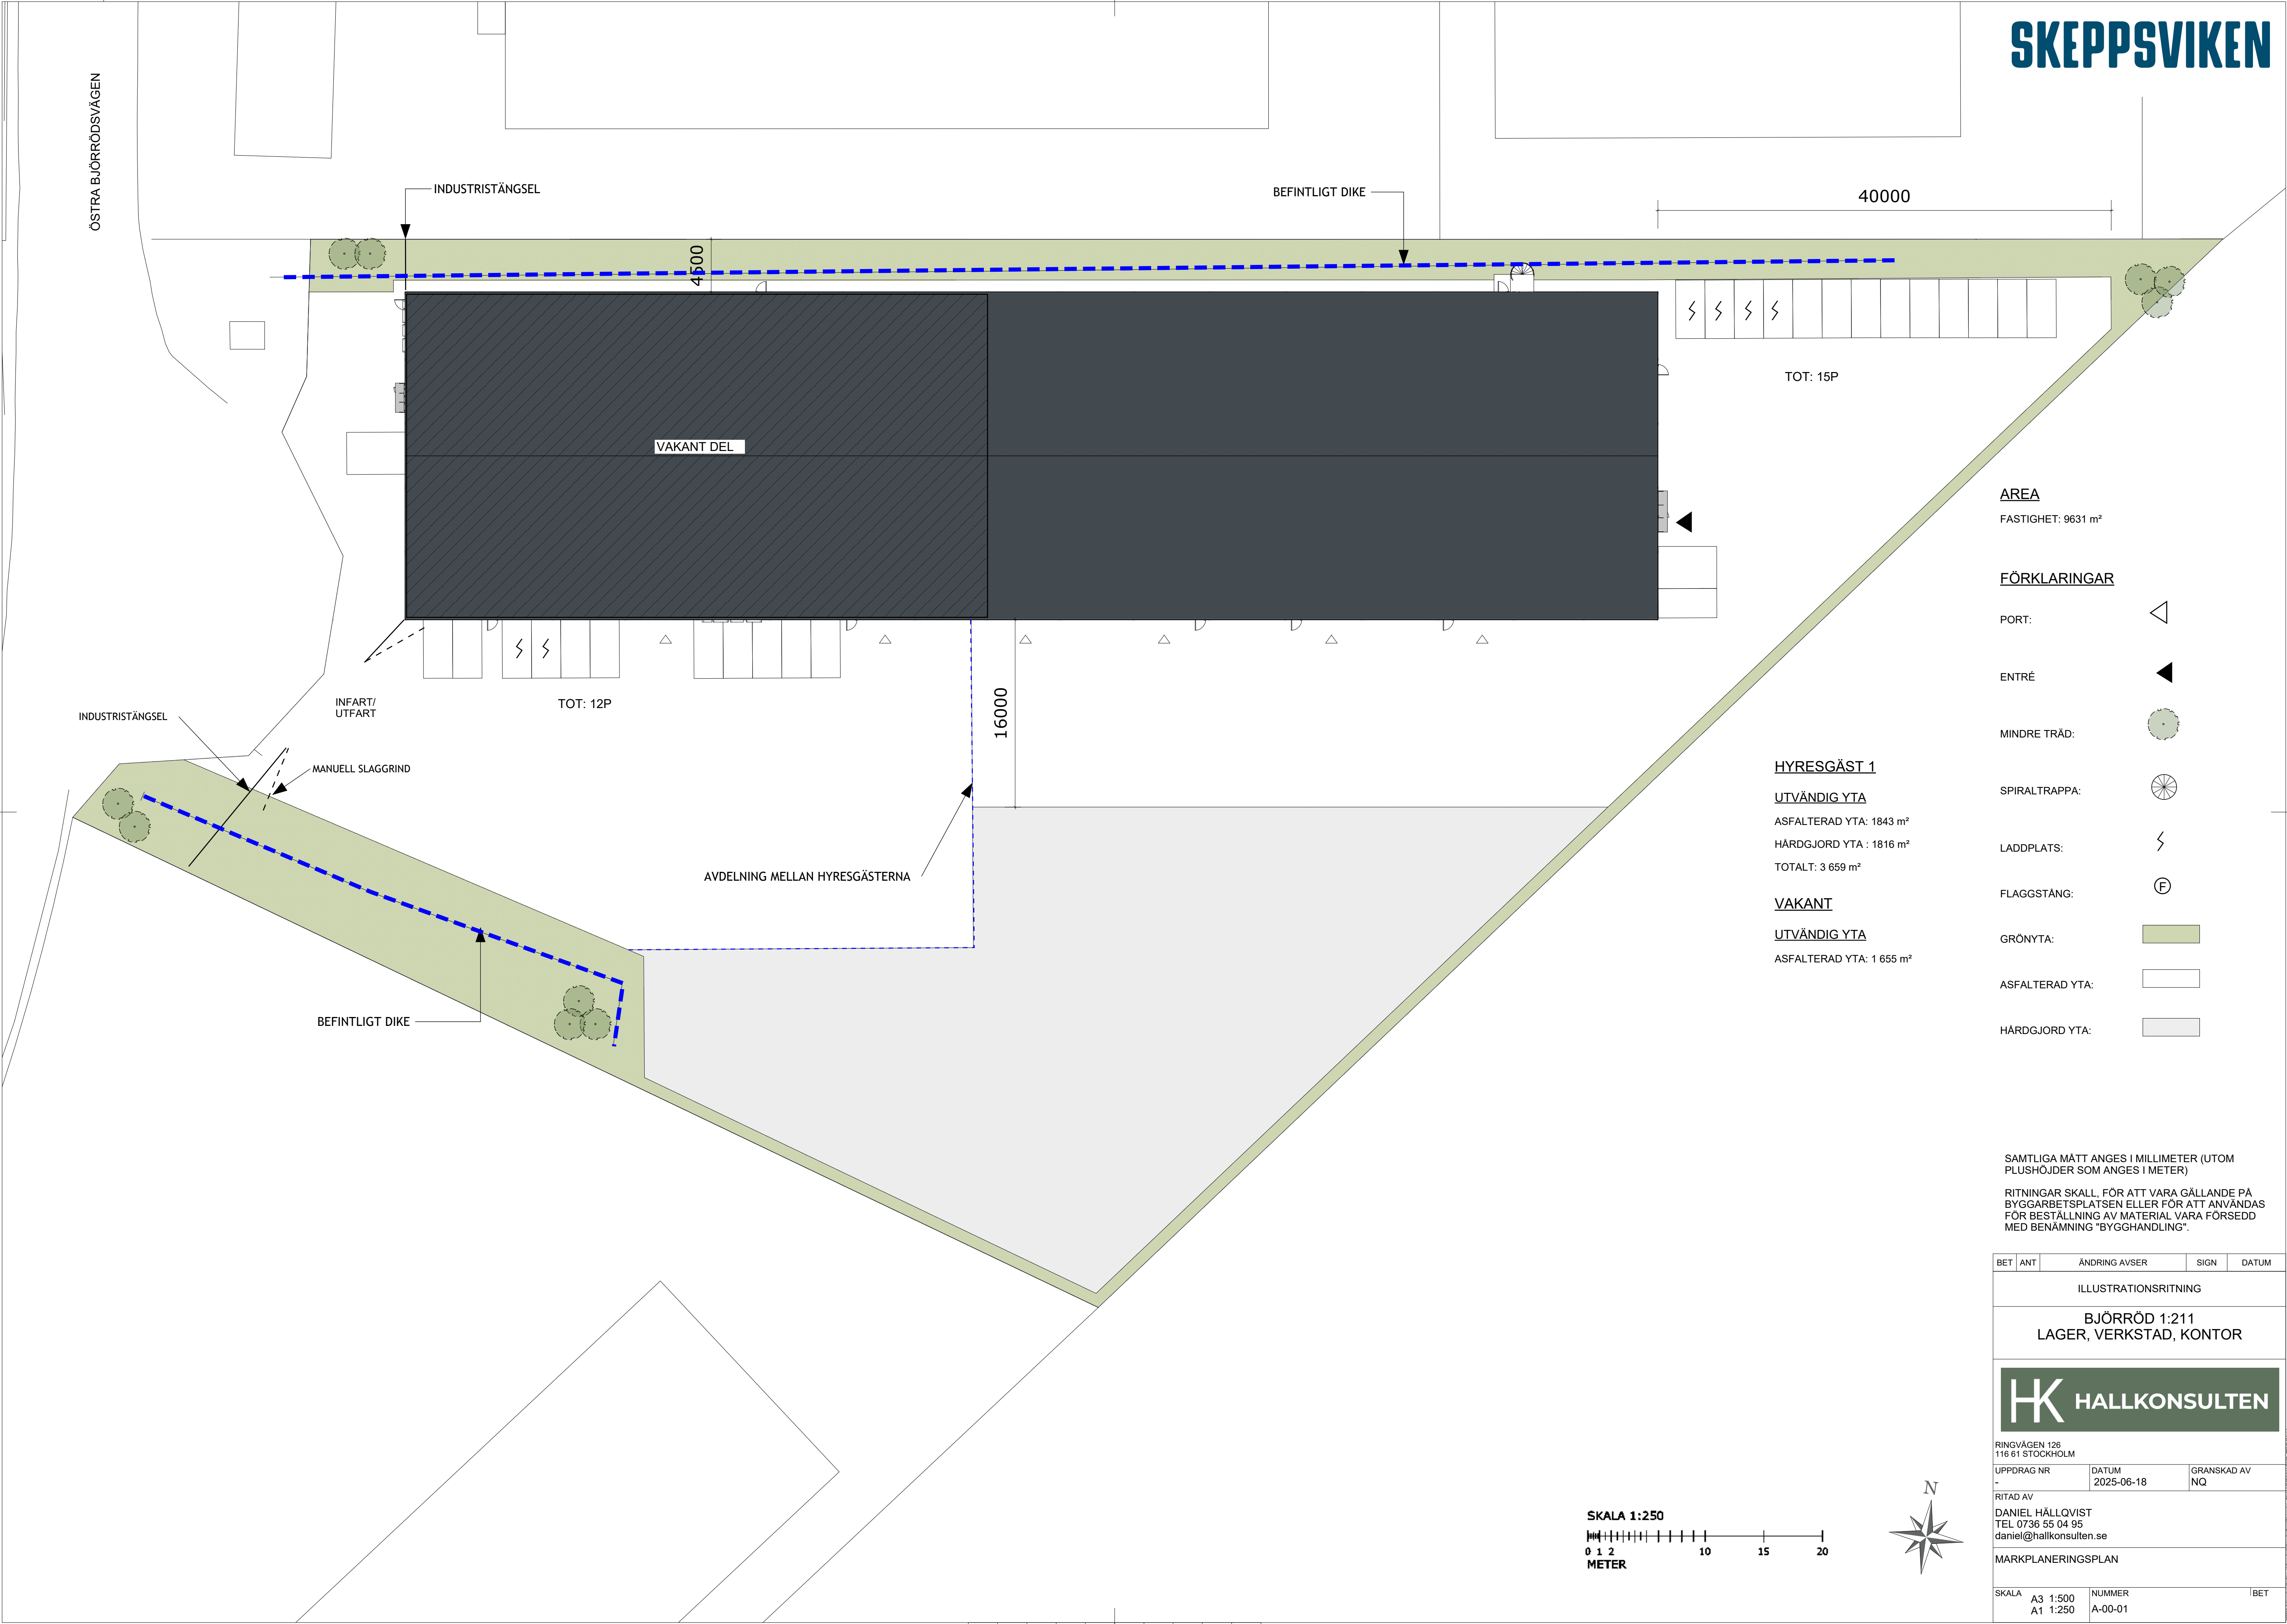

AREA
FASTIGHET: 9631 m²

FÖRKLARINGAR

PORT:

ENTRÉ:

MINDRE TRÄD:

SPIRALTRAPPA:

LADDPLATS:

FLAGGSTANG:

GRÖNYTA:

ASFALTERAD YTA:

HÄRDGJORD YTA:

HYRESGÄST 1

UTVÄNDIG YTA

ASFALTERAD YTA: 1843 m²
HÄRDGJORD YTA : 1816 m²
TOTALT: 3 659 m²

VAKANT

UTVÄNDIG YTA



ASFALTERAD YTA: 1 655 m²





SAMTLIGA MÄTT ANGES I MILLIMETER (UTOM
PLUSHÖJDER SOM ANGES I METER)

RITNINGAR SKALL, FÖR ATT VARA GÄLLANDE PÅ
BYGGARBETSPÅSÄTTEN ELLER FÖR ATT ANVÄNDAS
FÖR BESTÄLLNING AV MATERIAL VARA FÖRSEDD
MED BENÄMNING "BYGGHANDLING".

BET	ANT	ÄNDRING AVSER	SIGN	DATUM
ILLUSTRATIONSRTITNING				
BJÖRRÖD 1:211 LAGER, VERKSTAD, KONTOR				
HK HALLKONSULTEN				
RINGVÄGEN 126 116 61 STOCKHOLM				
UPPDRAG NR	DATUM	GRANSKAD AV		
-	2025-06-18	NQ		
RITAD AV				
DANIEL HÄLLQVIST TEL 0736 55 04 95 daniel@hallkonsulten.se				
MARKPLANERINGSPLAN				
SKALA	A3 1:500 A1 1:250	NUMMER	BET	
		A-00-01		

SKALA 1:250

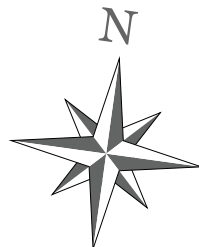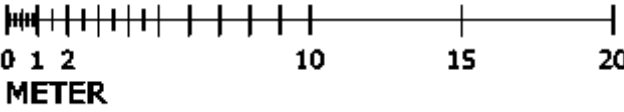

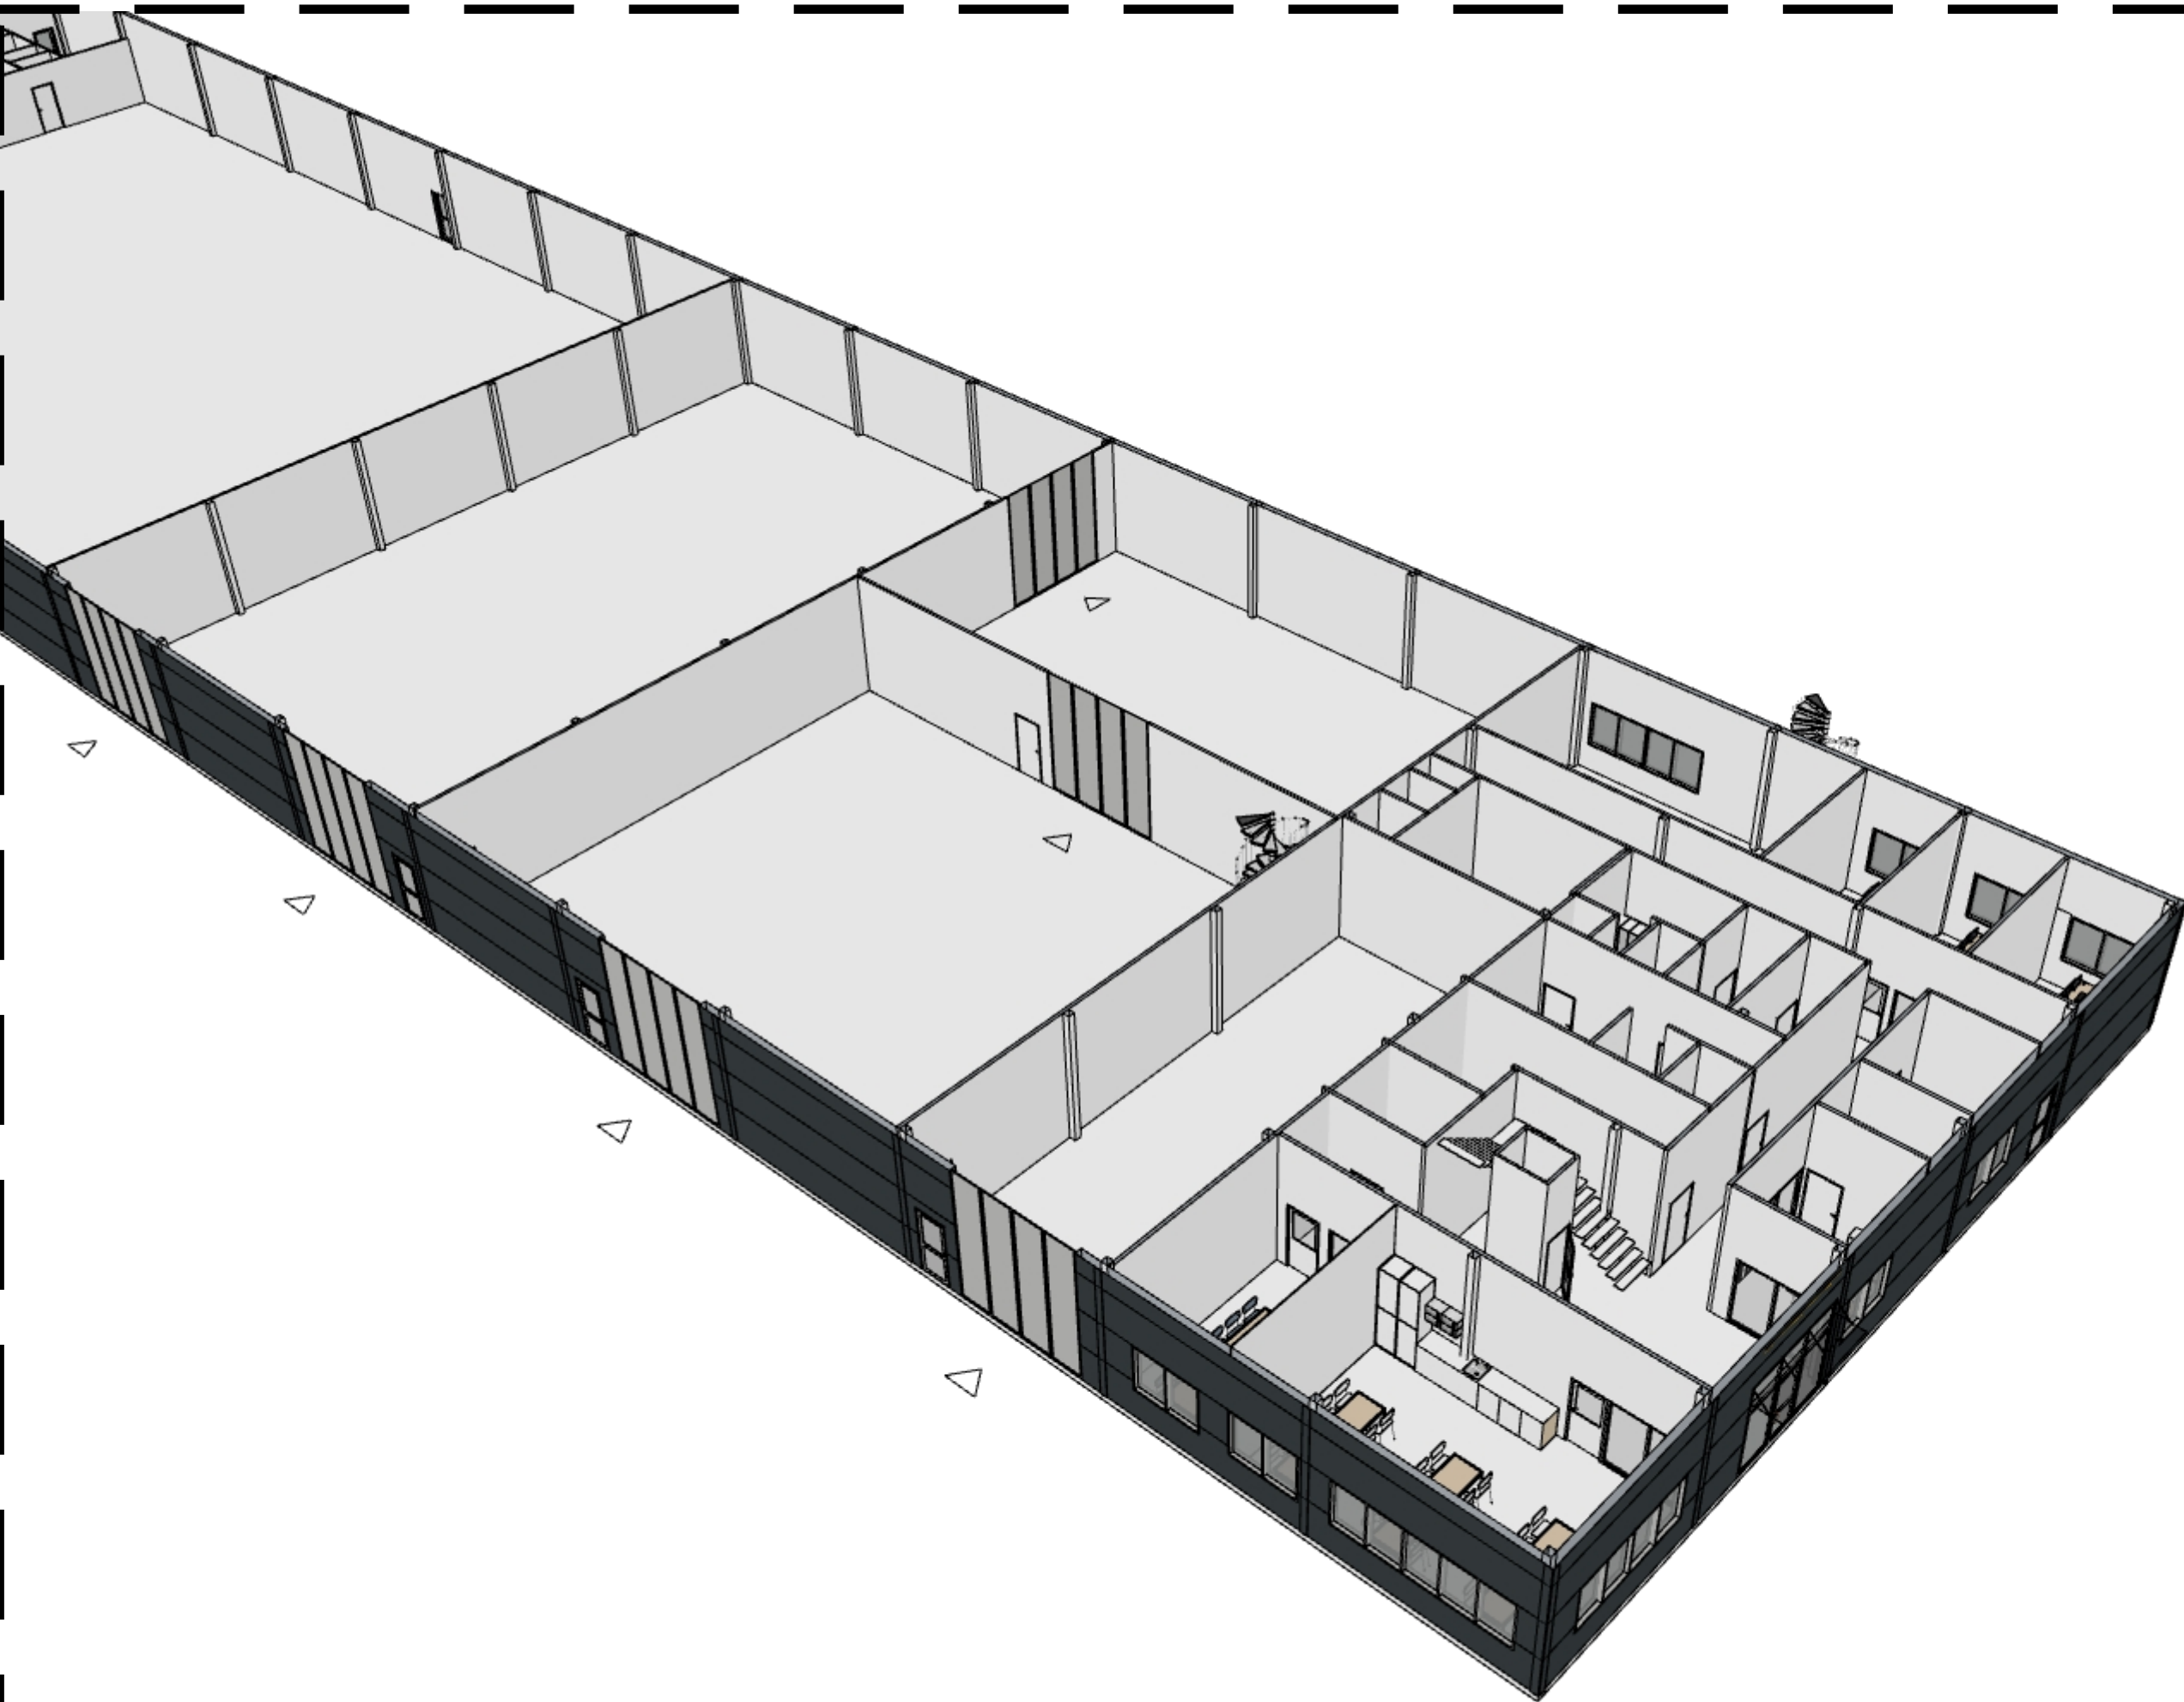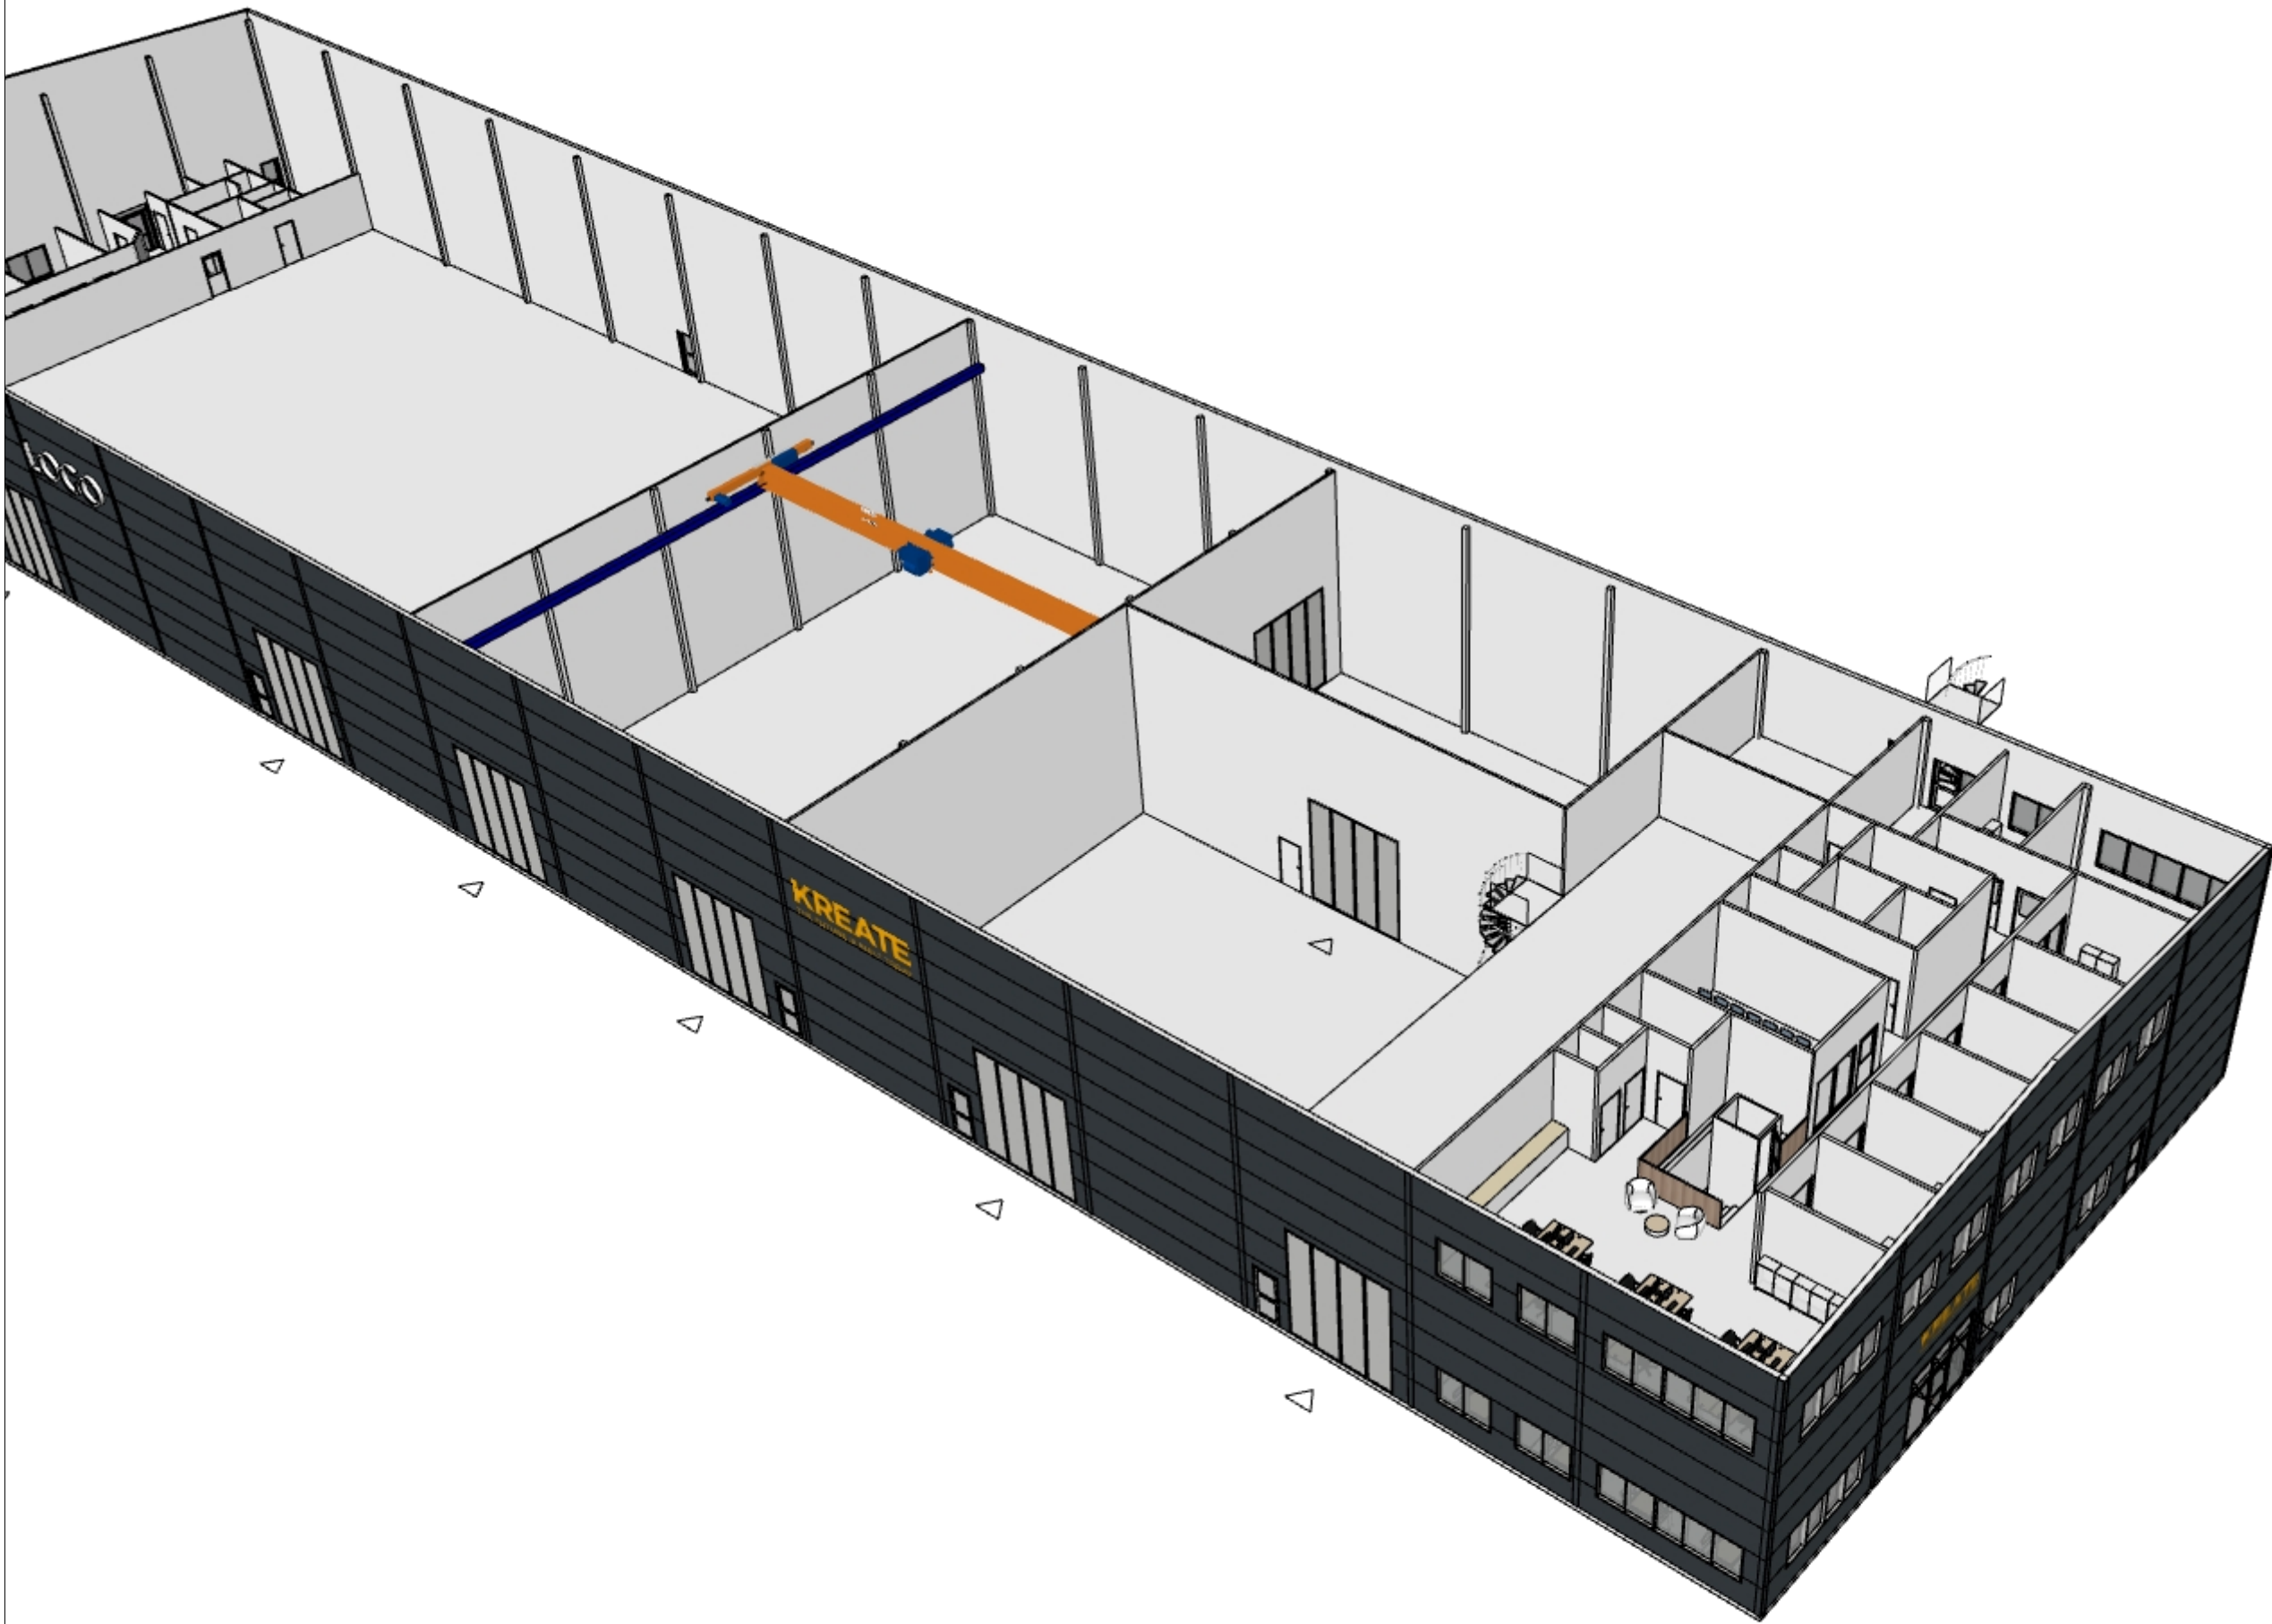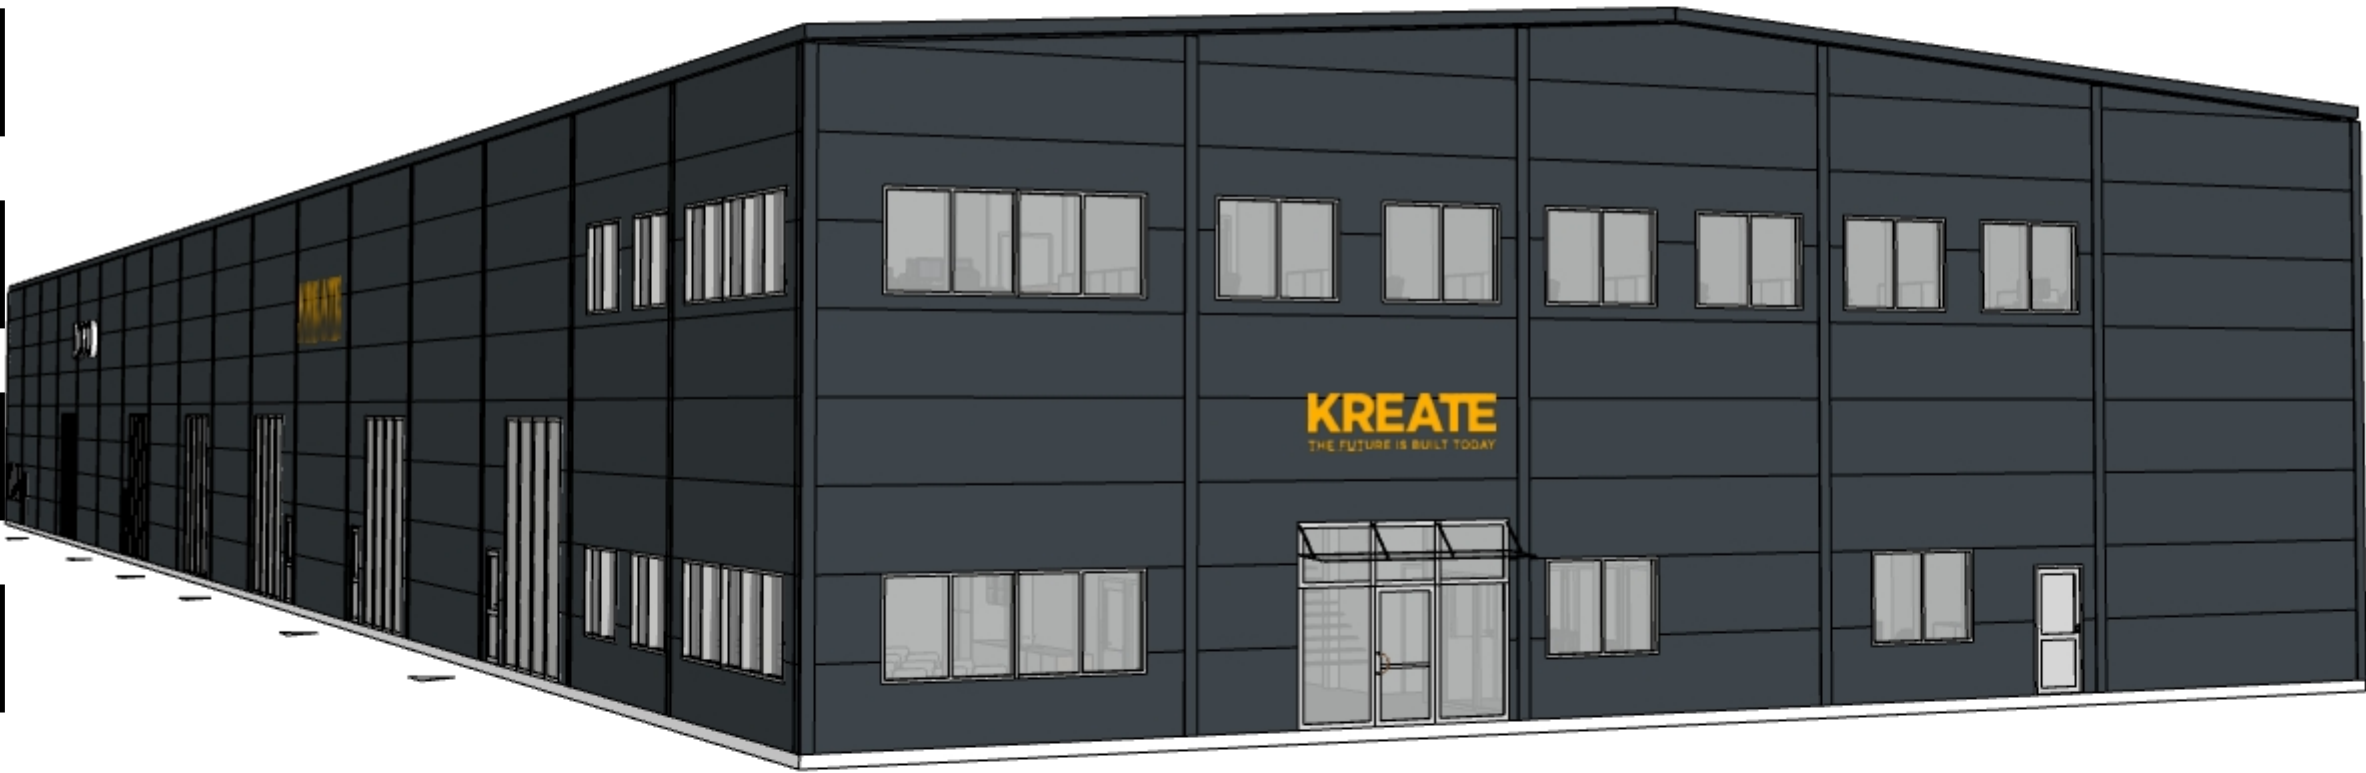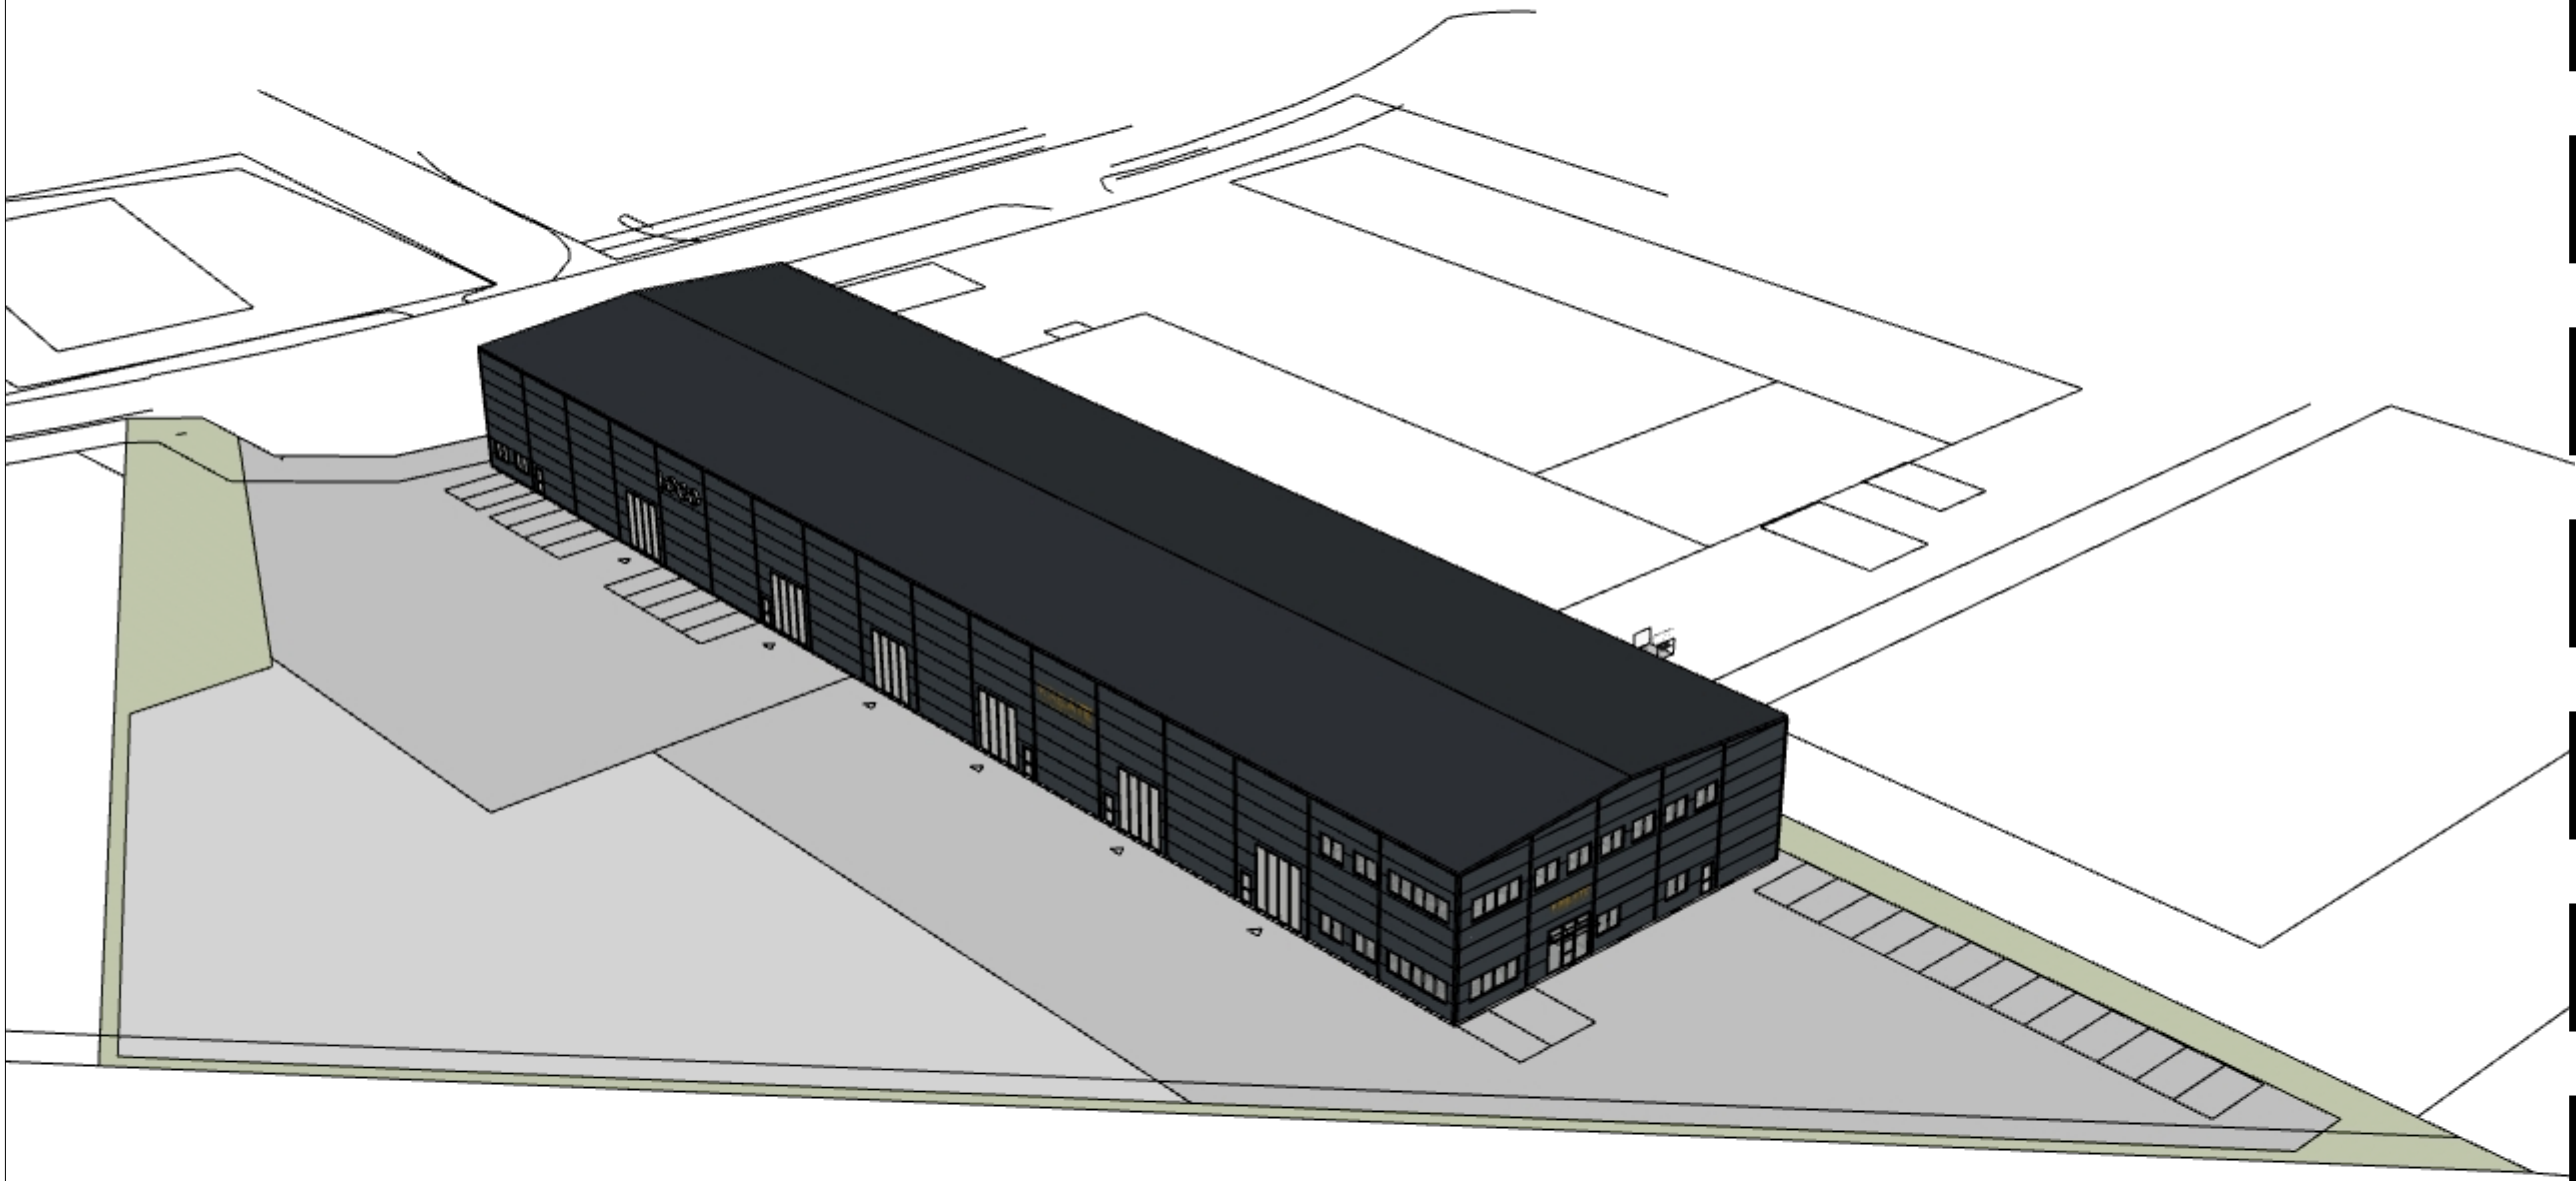

SAMTLIGA MÄTT ANGES I MILLIMETER (UTOM
PLUSHÖJDER SOM ANGES I METER)

RITNINGAR SKALL, FÖR ATT VARA GÄLLANDE PÅ
BYGGARBETSPLATSEN ELLER FÖR ATT ANVÄNDAS
FÖR BESTÄLLNING AV MATERIAL VARA FÖRSEDD
MED BENÄMNING "BYGGHANDLING".




BET	ANT	ÄNDRING AVSER	SIGN	DATUM
-----	-----	---------------	------	-------

ILLUSTRATIONS-RITNING

BJÖRRÖD 1:211
LAGER, VERKSTAD, KONTOR



RINGVÄGEN 126 116 61 STOCKHOLM			
UPPDRAG NR -		DATUM 2025-06-18	GRANSKAD AV NQ
RITAD AV			
DANIEL HÄLLQVIST TEL 0736 55 04 95 daniel@hallkonsulten.se			
VISUALISERING - HG 1			
SKALA	A3 A1	NUMMER A-01-01	BET -

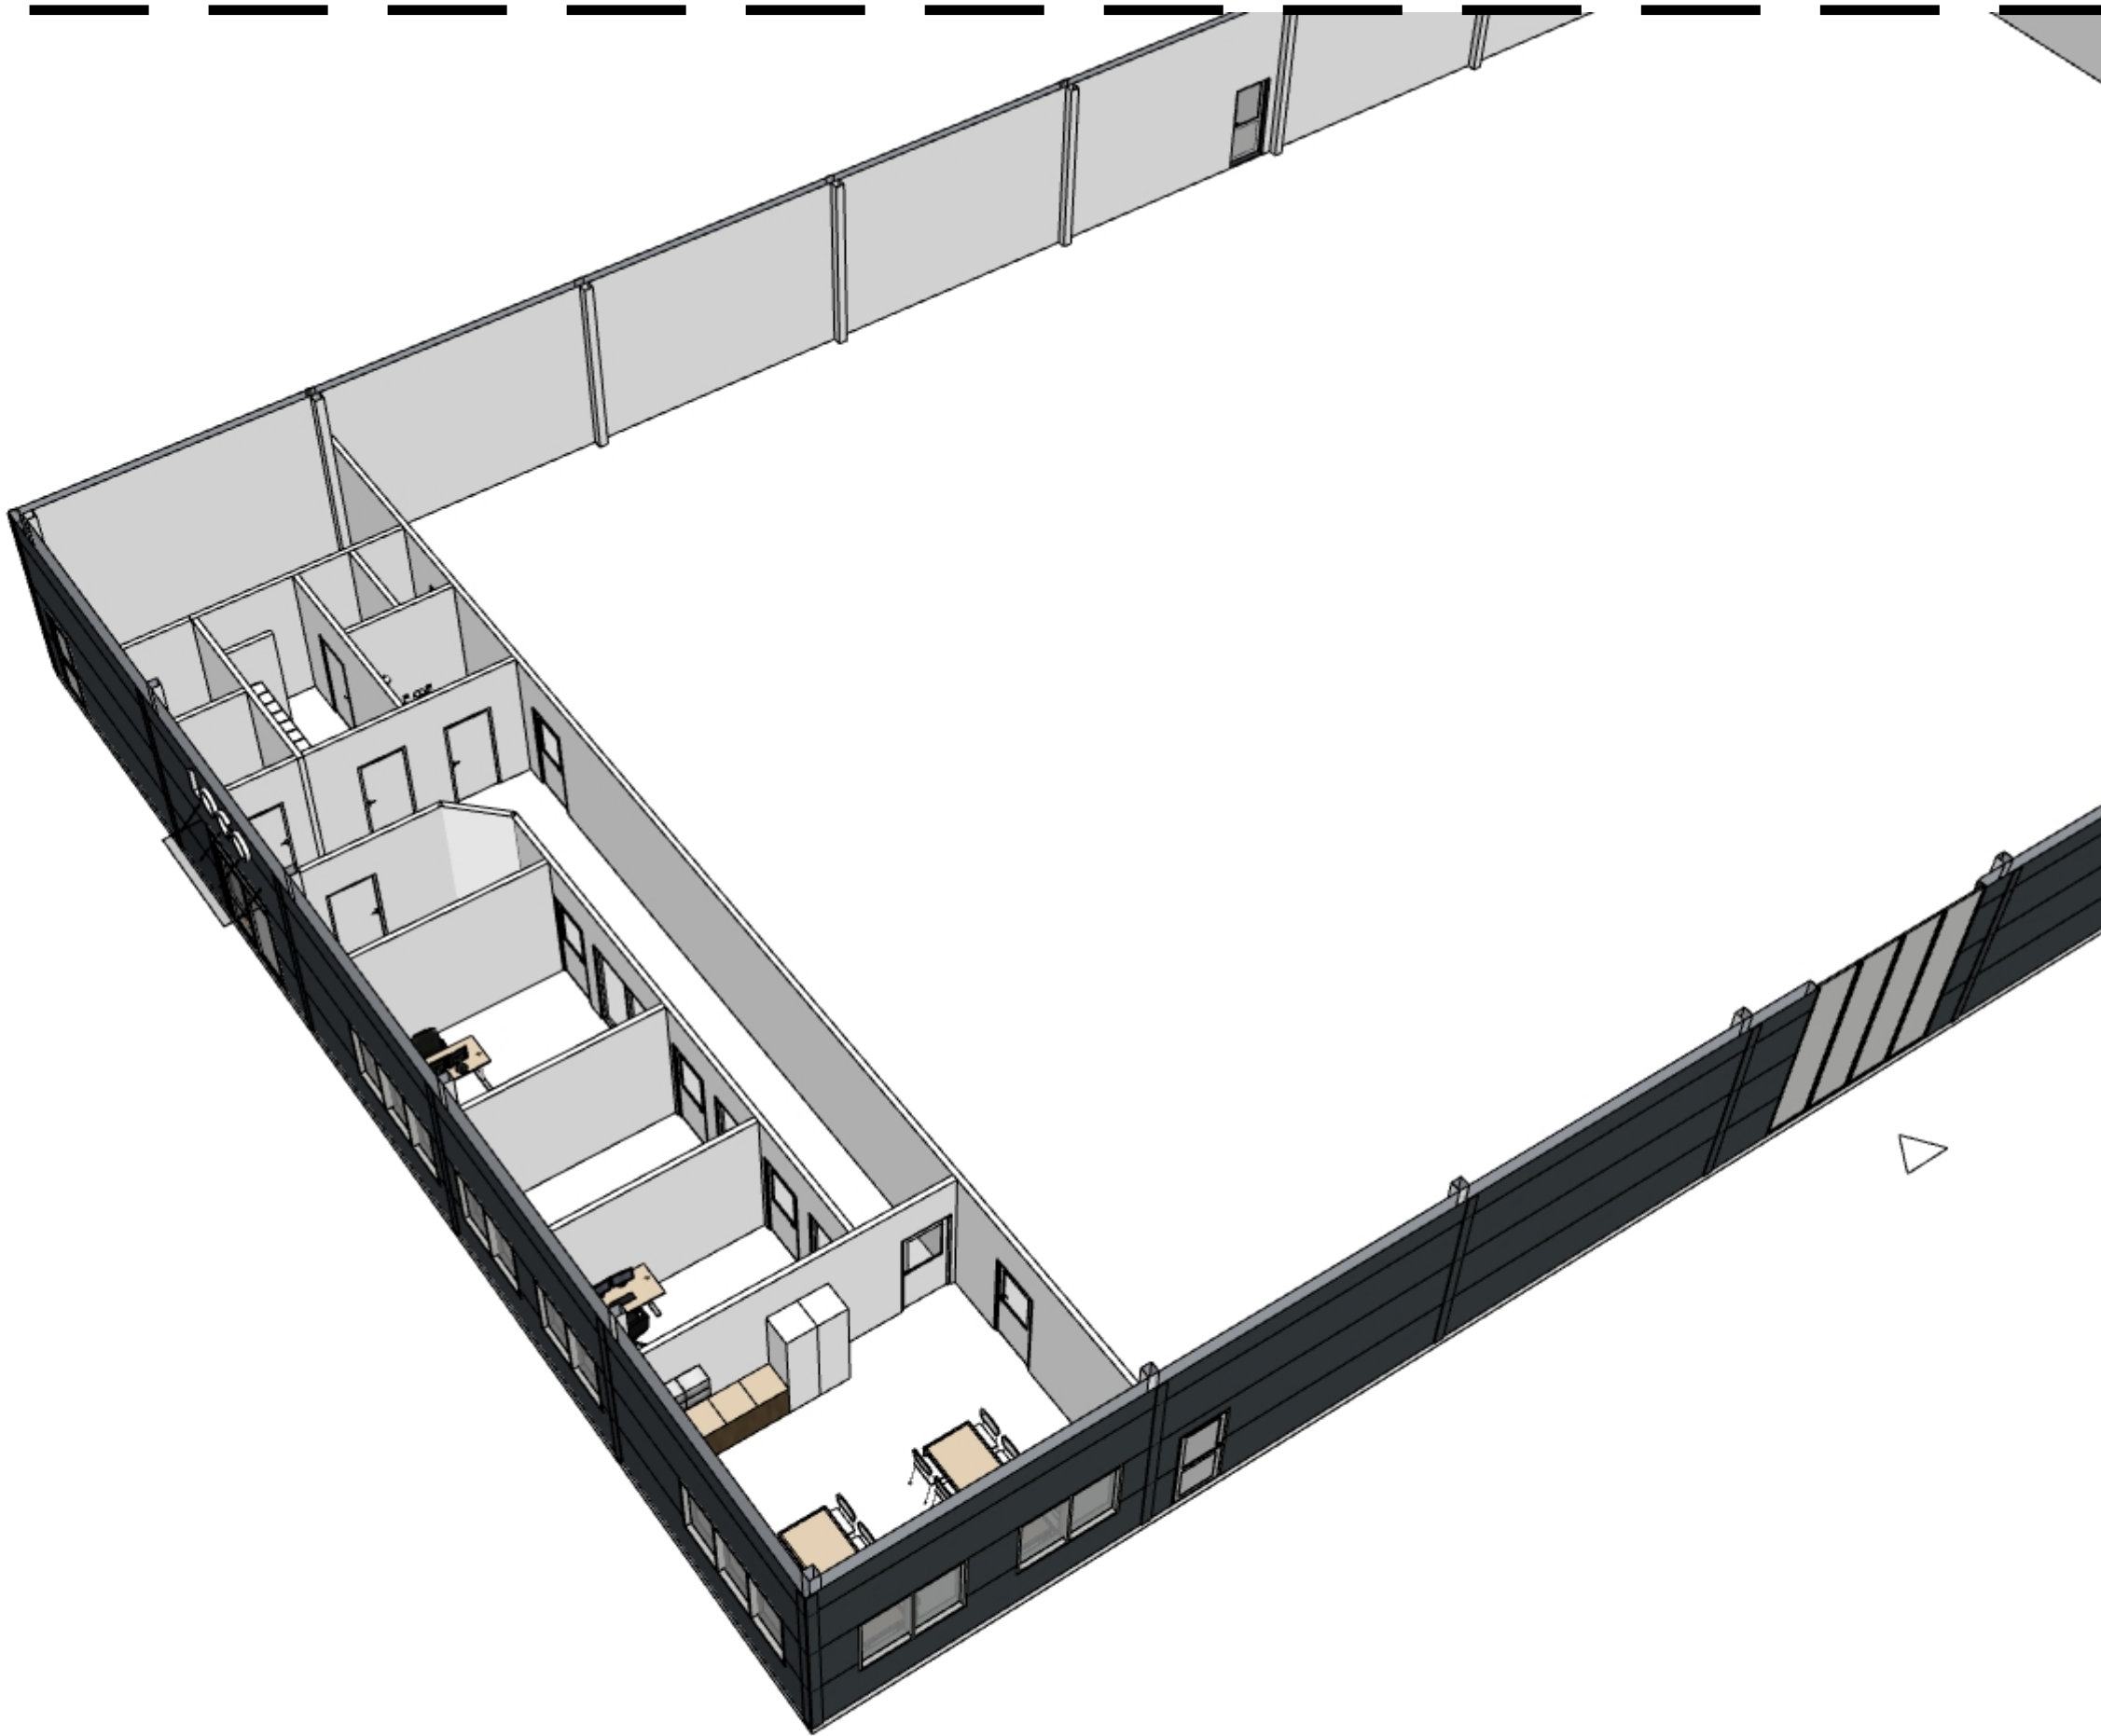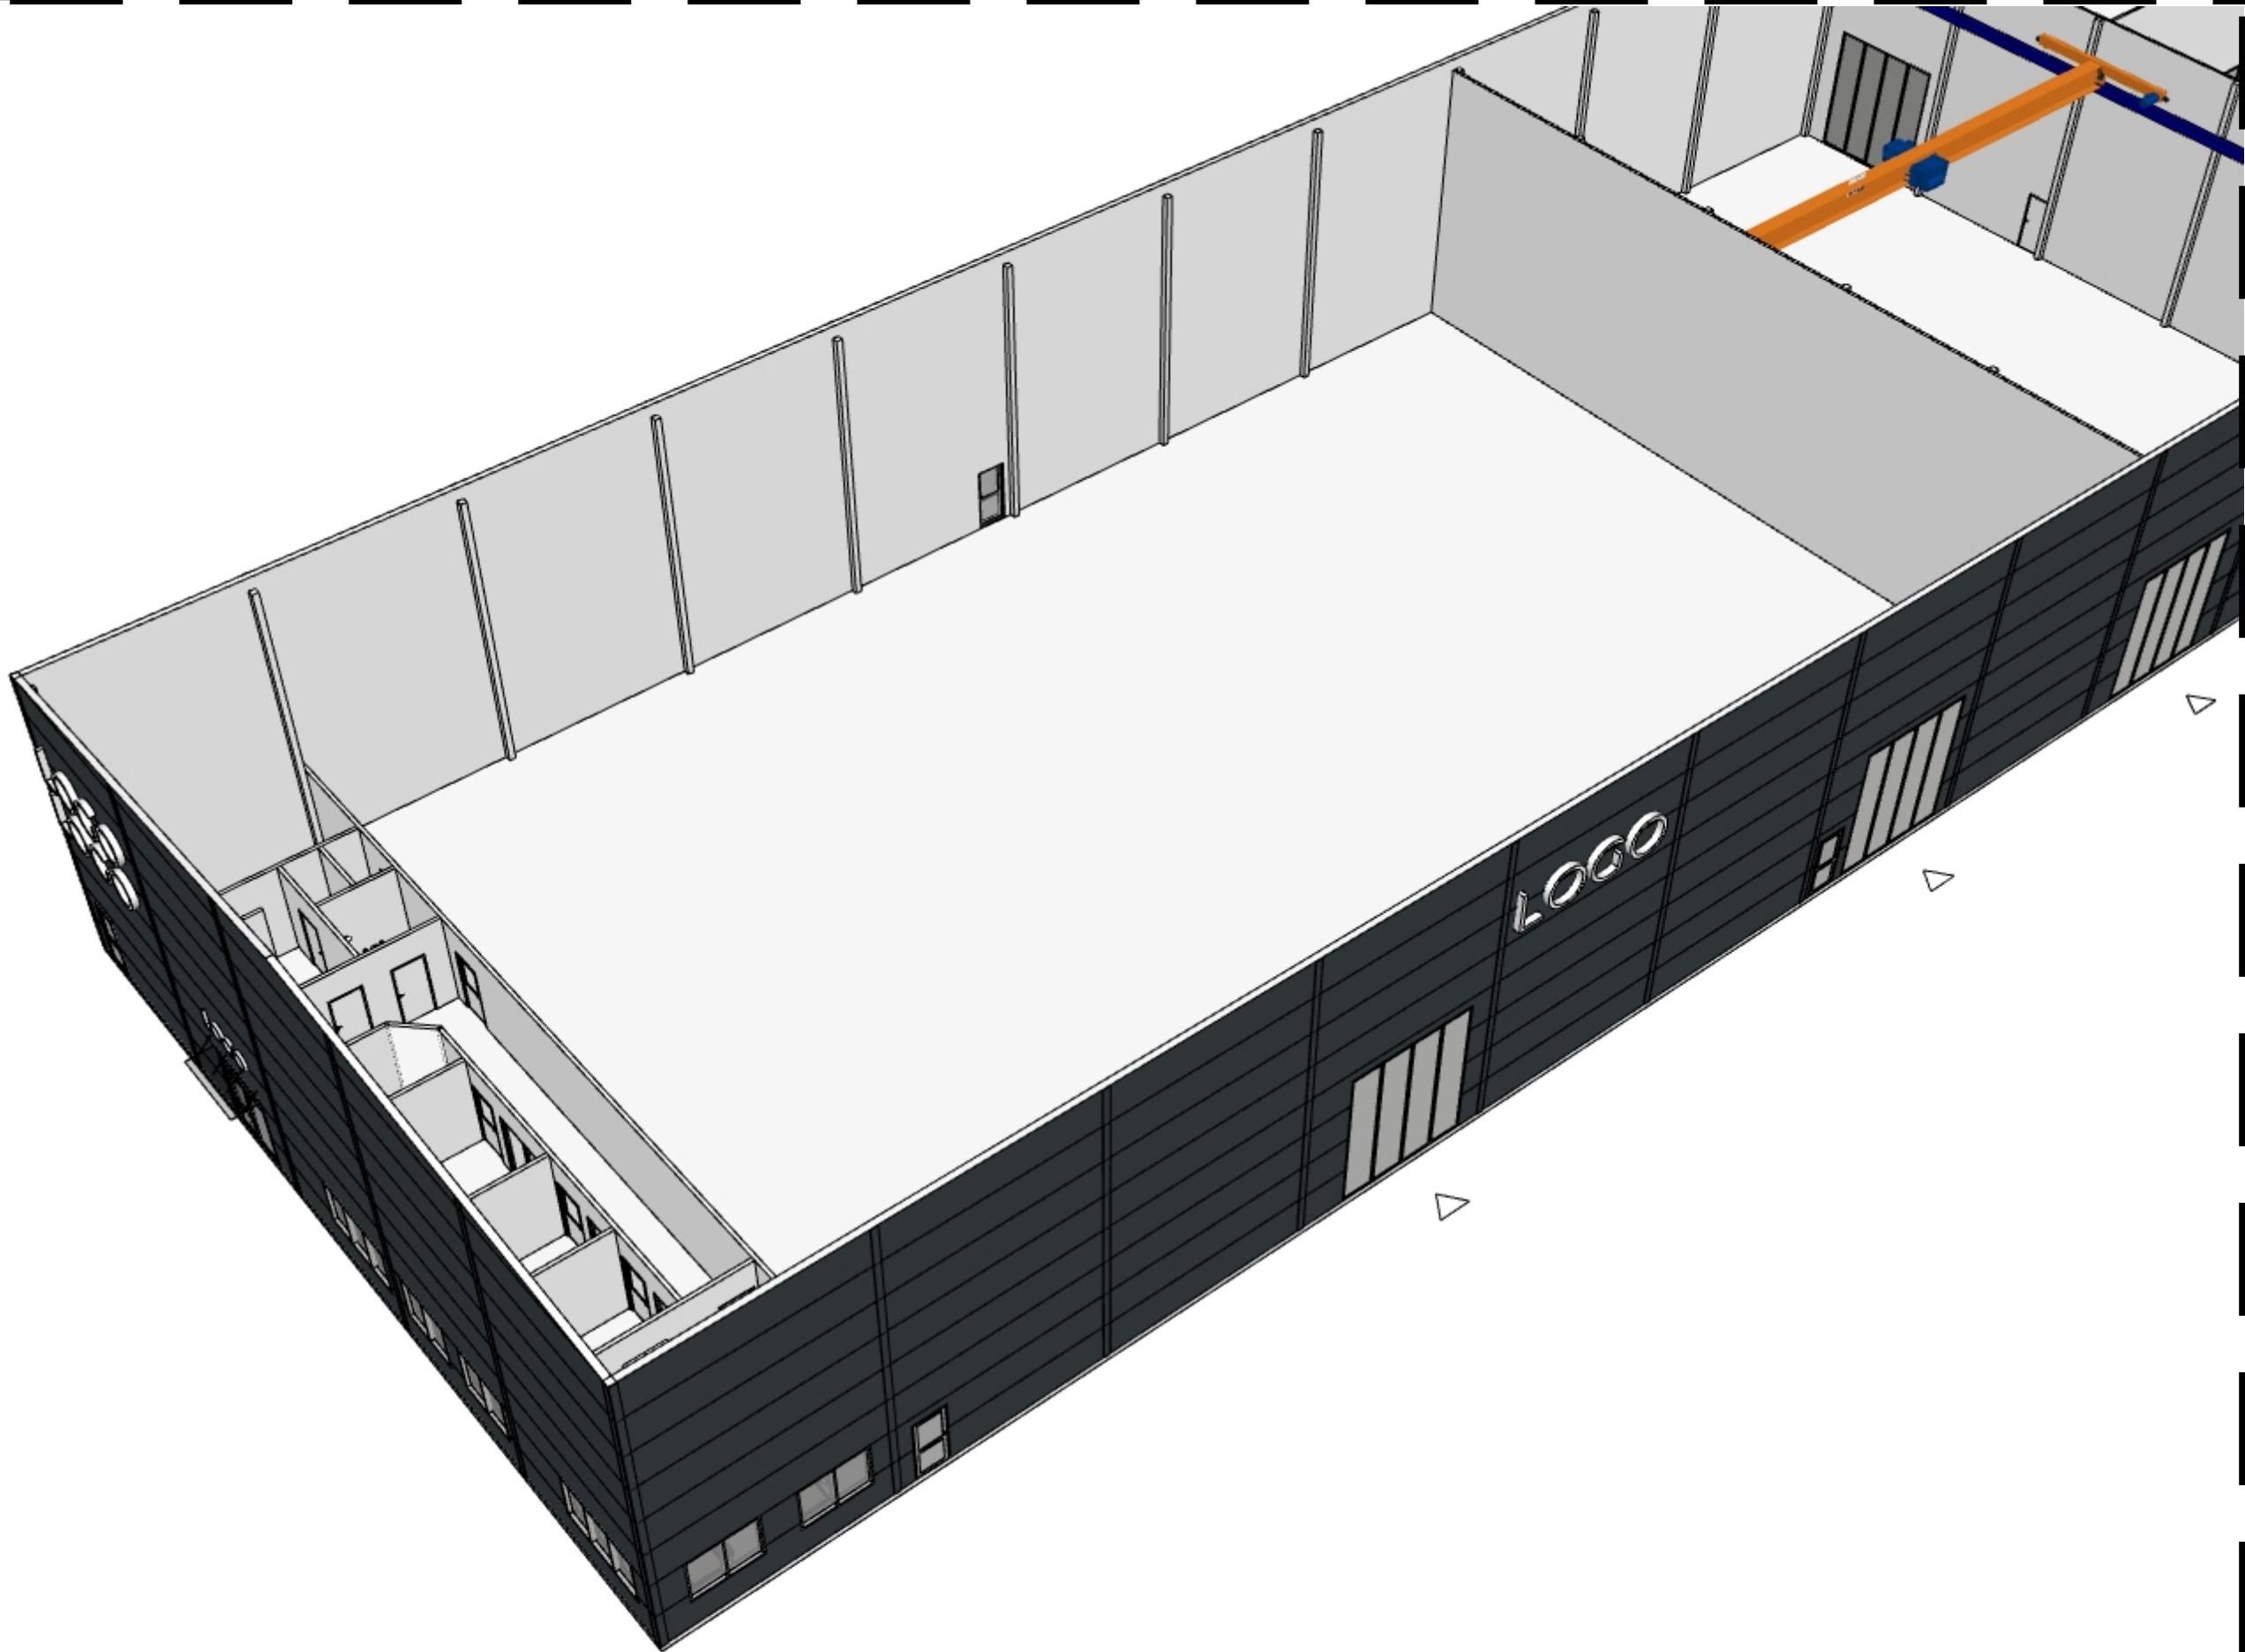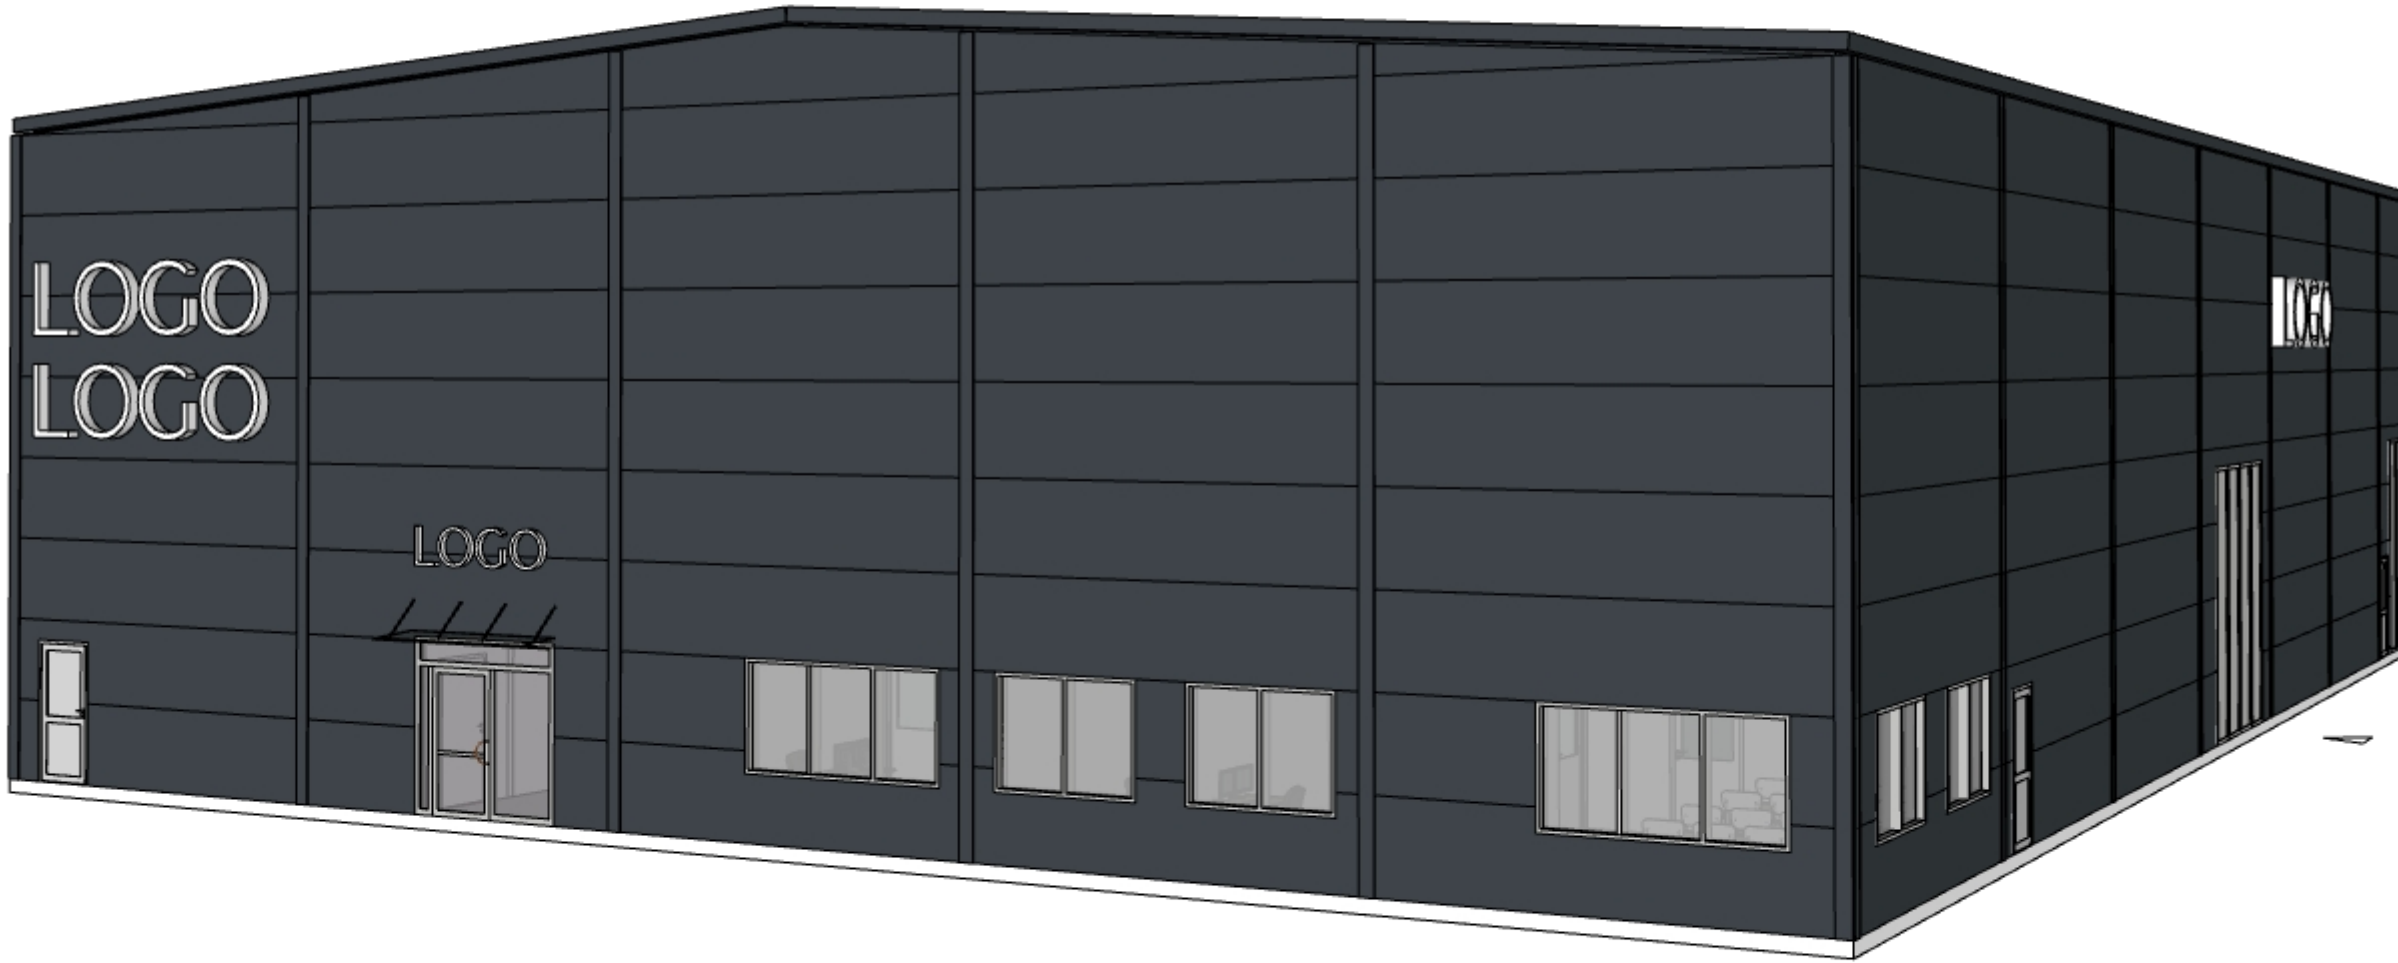

SAMTLIGA MÅTT ANGES I MILLIMETER (UTOM
PLUSHÖJDER SOM ANGES I METER)

RITNINGAR SKALL, FÖR ATT VARA GÄLLANDE PÅ
BYGGARBETSPLATSEN ELLER FÖR ATT ANVÄNDAS
FÖR BESTÄLLNING AV MATERIAL VARA FÖRSEDD
MED BENÄMNING "BYGGHANDLING".

BET	ANT	ÄNDRING AVSER	SIGN	DATUM
-----	-----	---------------	------	-------

ILLUSTRATIONSRITNING

BJÖRRÖD 1:211
LAGER, VERKSTAD, KONTOR



RINGVÄGEN 126
116 61 STOCKHOLM

UPPDRAG NR	DATUM	GRANSKAD AV
-	2025-06-18	NQ

RITAD AV
DANIEL HÄLLQVIST
TEL 0736 55 04 95
daniel@hallkonsulten.se

VISUALISERING - HG 2

SKALA	NUMMER	BET
A3 A1	A-01-02	-

HYRESGÄST 1

AREA - BTA

PLAN 1: 1 607 m²

PLAN 2: 533 m²

TOTALT: 2 140 m²

AREA - LOA

PLAN 1: 1 577 m²

UPPDELAD I:
PERSONALYTOR 404 m²
VERKSTAD/LAGER 1 173 m²

PLAN 2: 513 m²

UPPDELAD I:
PERSONALYTOR: 337 m²
TEKNIK 37 m²
LAGER 139 m²

HYRESGÄST 2

AREA - BTA

PLAN 1: 1 389 m²

AREA - LOA

PLAN 1: 1 362 m²

UPPDELAD I:
PERSONALYTOR 153 m²
VERKSTAD/LAGER/TEKNIK 1 209m²

SAMTLIGA MÄTT ANGES I MILLIMETER (UTOM
PLUSHÖJDER SOM ANGES I METER)

RITNINGAR SKALL, FÖR ATT VARA GÄLLANDE PÅ
BYGGARBETSPLATSEN ELLER FÖR ATT ANVÄNDAS
FÖR BESTÄLLNING AV MATERIAL VARA FÖRSEDD
MED BENÄMNING "BYGGHANDLING".

BET	ANT	ÄNDRING AVSER	SIGN	DATUM
-----	-----	---------------	------	-------

ILLUSTRATIONSRTNING

BJÖRRÖD 1:211
LAGER, VERKSTAD, KONTOR



RINGVÄGEN 126
116 61 STOCKHOLM


UPPDRAG NR	DATUM	GRANSKAD AV
-	2025-06-18	NQ

RITAD AV
DANIEL HÄLLQVIST
TEL 0736 55 04 95
daniel@hallkonsulten.se

PLAN 1

SKALA	A3 1:400 A1 1:200	NUMMER	A-02-01	BET
-------	----------------------	--------	---------	-----

SKALA 1:200
0 1 2
METER

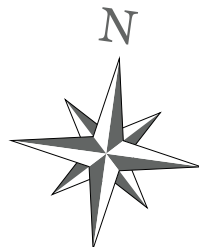

HYRESGÄST 1

AREA - BTA

PLAN 1: 1 607 m²

PLAN 2: 533 m²

TOTALT: 2 140 m²

AREA - LOA

PLAN 1: 1 577 m²

UPPDELAD I:
PERSONALYTOR 404 m²
VERKSTAD/LAGER 1 173 m²

PLAN 2: 513 m²

UPPDELAD I:
PERSONALYTOR: 337 m²
TEKNIK 37 m²
LAGER 139 m²

HYRESGÄST 2

AREA - BTA

PLAN 1: 1 389 m²

AREA - LOA

PLAN 1: 1 362 m²

UPPDELAD I:
PERSONALYTOR 153 m²
VERKSTAD/LAGER/TEKNIK 1 209m²

SAMTLIGA MÄTT ANGES I MILLIMETER (UTOM
PLUSHÖJDER SOM ANGES I METER)

RITNINGAR SKALL, FÖR ATT VARA GÄLLANDE PÅ
BYGGARBETSPLATSEN ELLER FÖR ATT ANVÄNDAS
FÖR BESTÄLLNING AV MATERIAL VARA FÖRSEDD
MED BENÄMNING "BYGGHANDLING".

BET	ANT	ÄNDRING AVSER	SIGN	DATUM
-----	-----	---------------	------	-------

ILLUSTRATIONSRITNING

BJÖRRÖD 1:211
LAGER, VERKSTAD, KONTOR






RINGVÄGEN 126
116 61 STOCKHOLM

UPPDRAG NR	DATUM	GRANSKAD AV
-	2025-06-18	NQ

RITAD AV
DANIEL HÄLLQVIST
TEL 0736 55 04 95
daniel@hallkonsulten.se

PLAN 2

SKALA	A3 1:400 A1 1:200	NUMMER	A-02-02	BET
-------	----------------------	--------	---------	-----

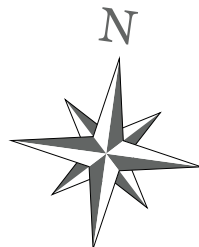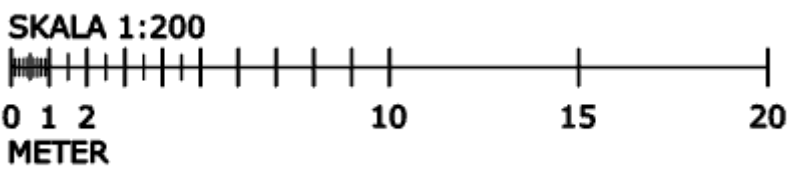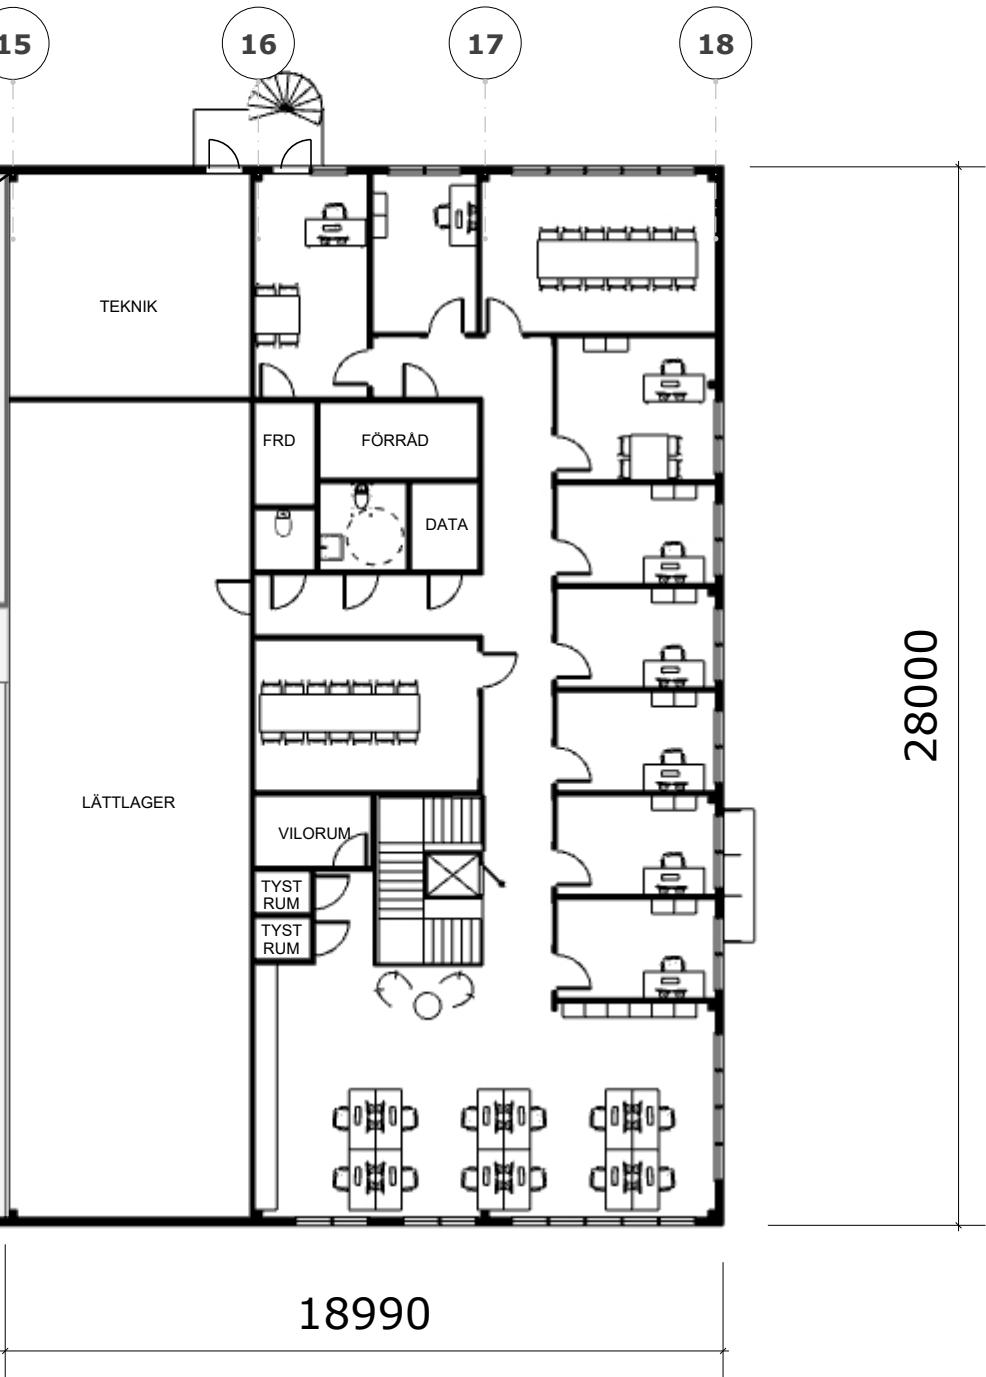

FÖRKLARINGAR


BEFINTLIG MARKNIVÅ: - - - - -

JUSTERAD MARKNIVÅ: _____

FASTIGHETSGRÄNS: 

DELNING AV UTRYMMESSKÅL: 

GRÖNYTA: 

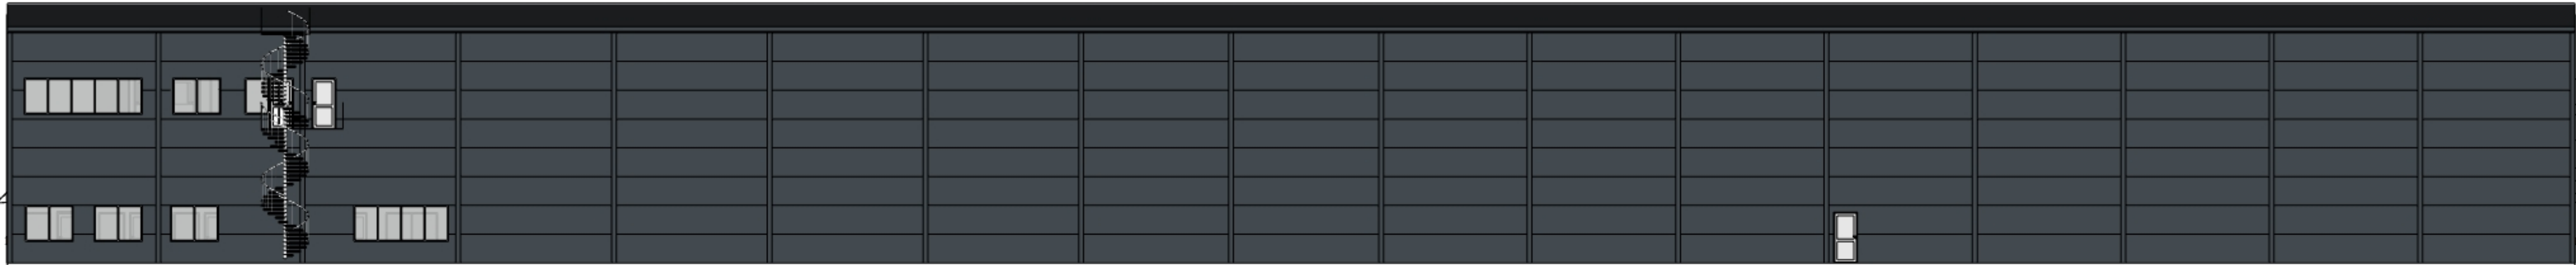

NORR



VÄST



SYD

H:4500
B:4000






ÖST

SAMTLIGA MÄTT ANGES I MILLIMETER (UTOM PLUSHÖJDER SOM ANGES I METER)

RITNINGAR SKALL, FÖR ATT VARA GÄLLANDE PÅ BYGGARBETSPÅSÄTTEN ELLER FÖR ATT ANVÄNDAS FÖR BESTÄLLNING AV MATERIAL VARA FÖRSEDD MED BENÄMNING "BYGGHANDLING".

BET	ANT	ÄNDRING AVSER	SIGN	DATUM
ILLUSTRATIONSRTITNING				
BJÖRRÖD 1:211 LAGER, VERKSTAD, KONTOR				
HK HALLKONSULTEN				
RINGVÅGEN 126 116 61 STOCKHOLM				
UPPDRAG NR	DATUM		GRANSKAD AV	
-	2025-06-18		NQ	
RITAD AV				
DANIEL HÄLLQVIST TEL 0736 55 04 95 daniel@hallkonsulten.se				
FASADER				
SKALA	NUMMER		I BET	
A3 1:400 A1 1:200	A-03-01			

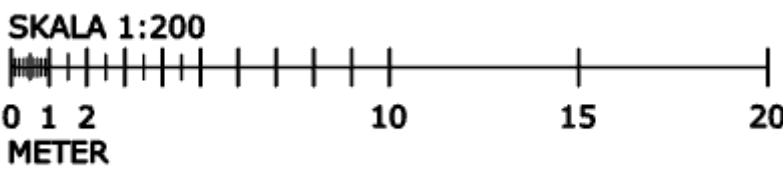

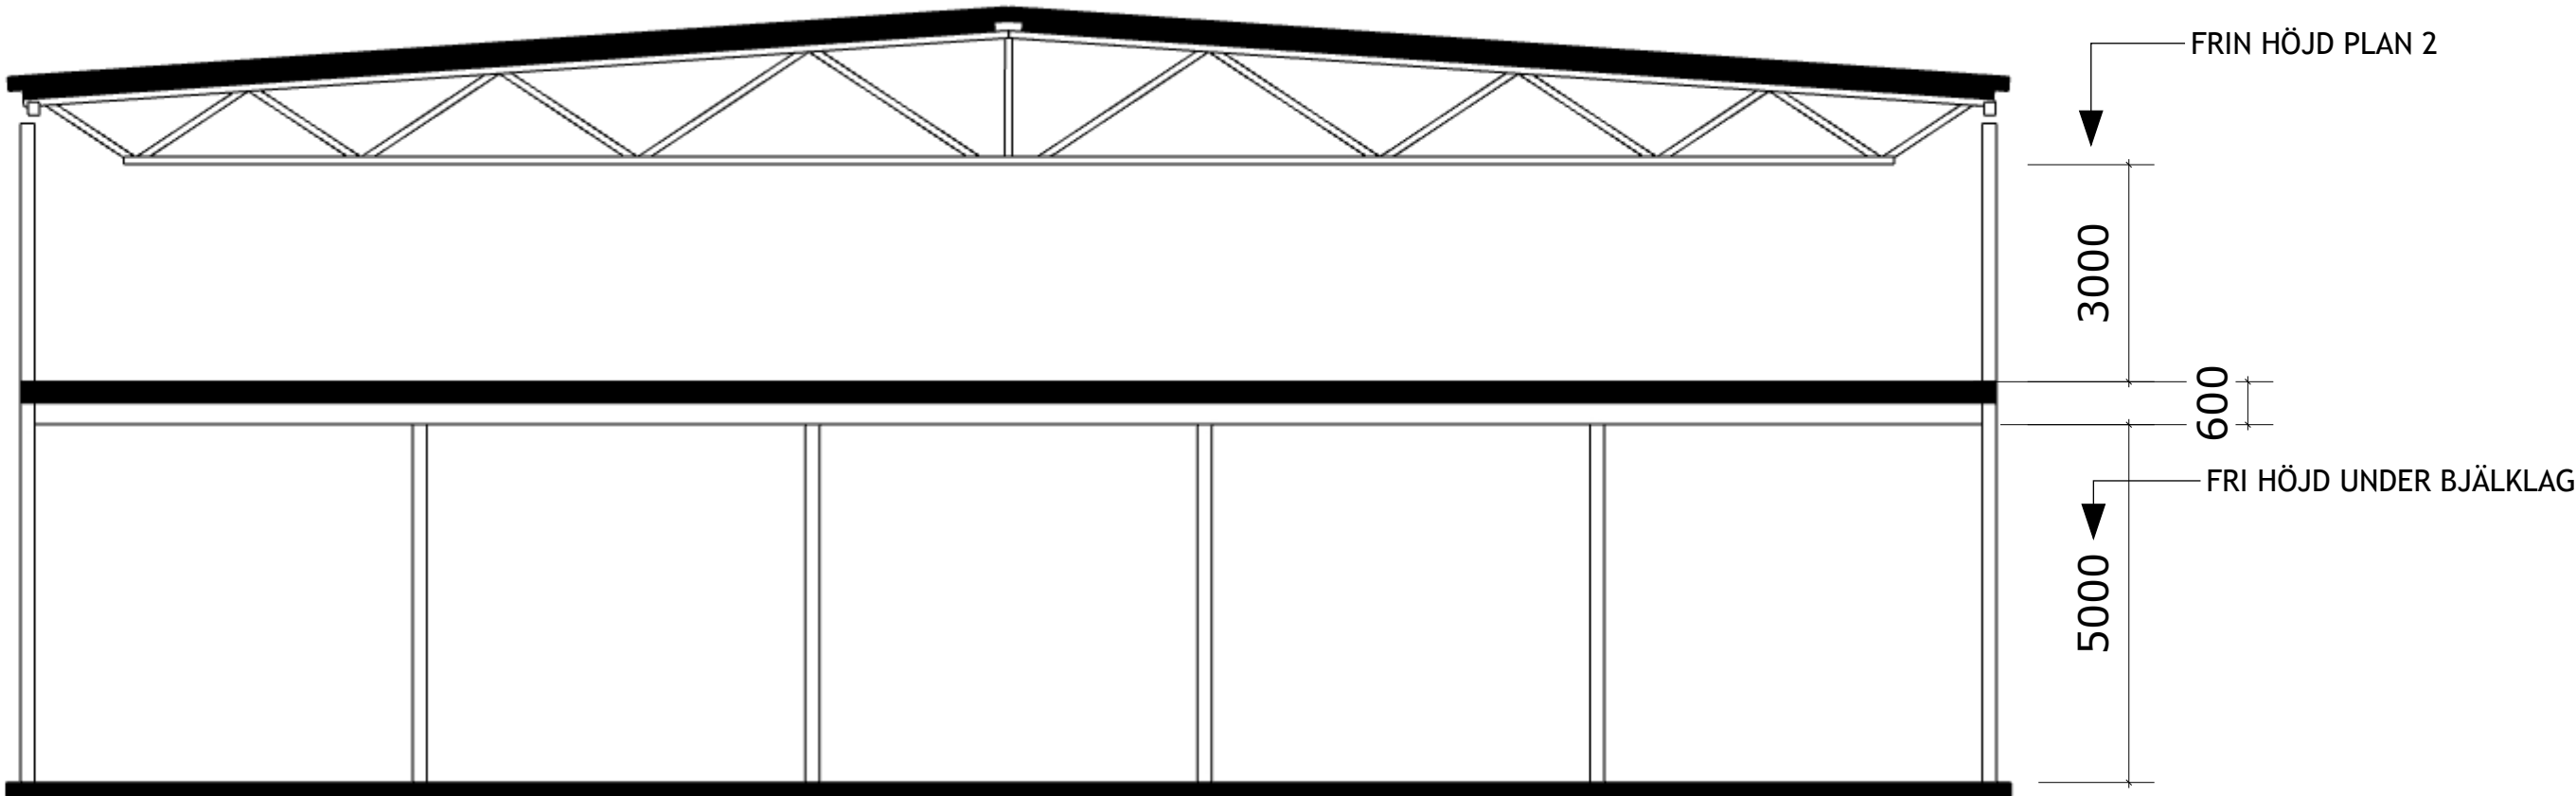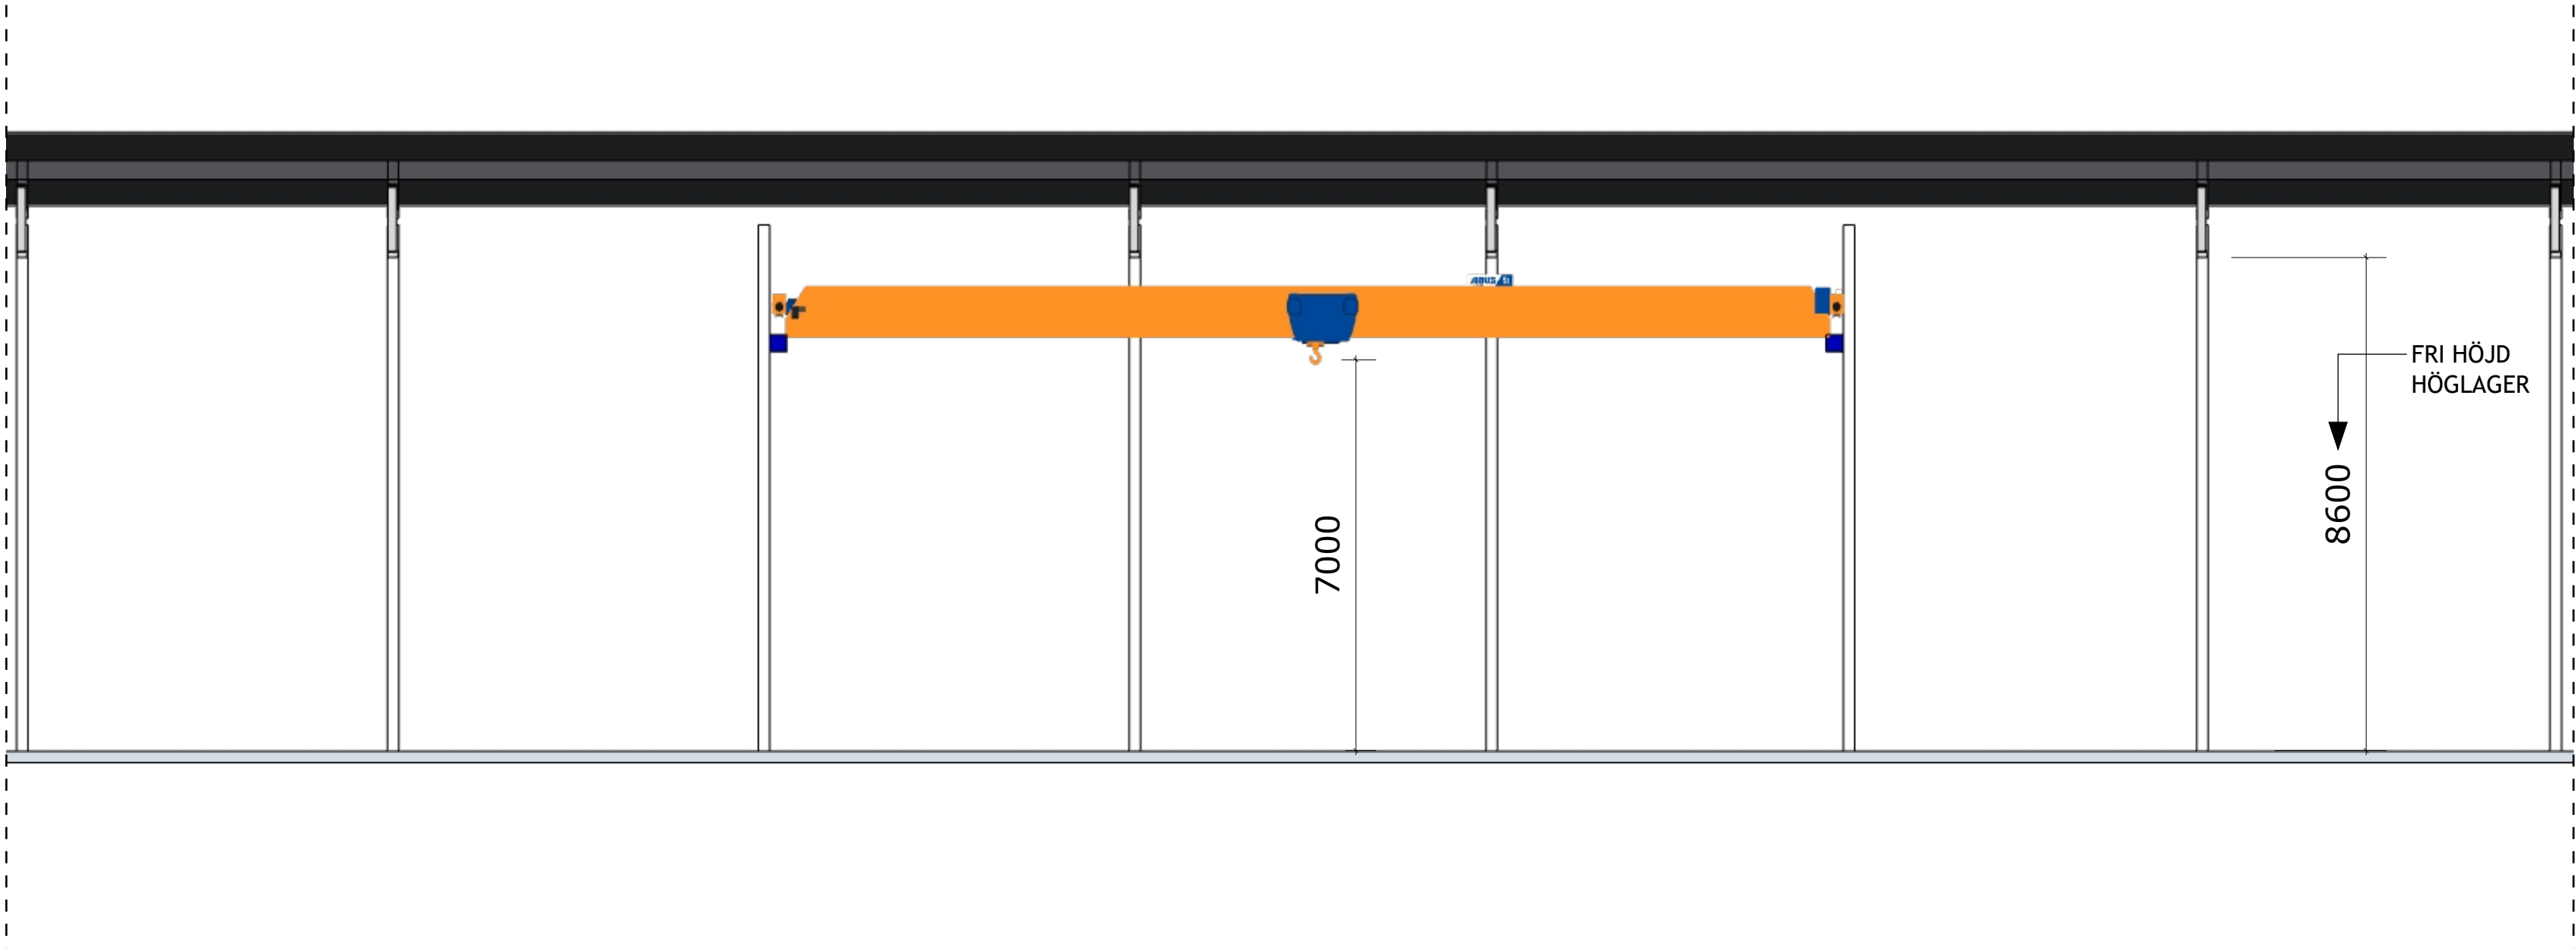

SAMTLIGA MÄTT ANGES I MILLIMETER (UTOM PLUSHÖJDER SOM ANGES I METER)

RITNINGAR SKALL, FÖR ATT VARA GÄLLANDE PÅ BYGGARBETSPLATSEN ELLER FÖR ATT ANVÄNDAS FÖR BESTÄLLNING AV MATERIAL VARA FÖRSEDD MED BENÄMNING "BYGGHANDLING".

BET	ANT	ÄNDRING AVSER	SIGN	DATUM
ILLUSTRATIONSRTITNING				
BJÖRRÖD 1:211 LAGER, VERKSTAD, KONTOR				
HK HALLKONSULTEN				
RINGVÅGEN 126 116 61 STOCKHOLM				
UPPDRAG NR		DATUM	GRANSKAD AV	
-		2025-06-18	NQ	
RITAD AV				
DANIEL HÄLLQVIST TEL 0736 55 04 95 daniel@hallkonsulten.se				
SEKTIONER				
SKALA		NUMMER	I BET	
A3 1:200 A1 1:100		A-04-01		

