
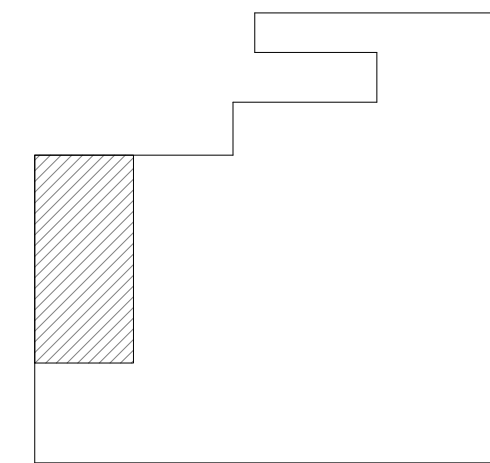


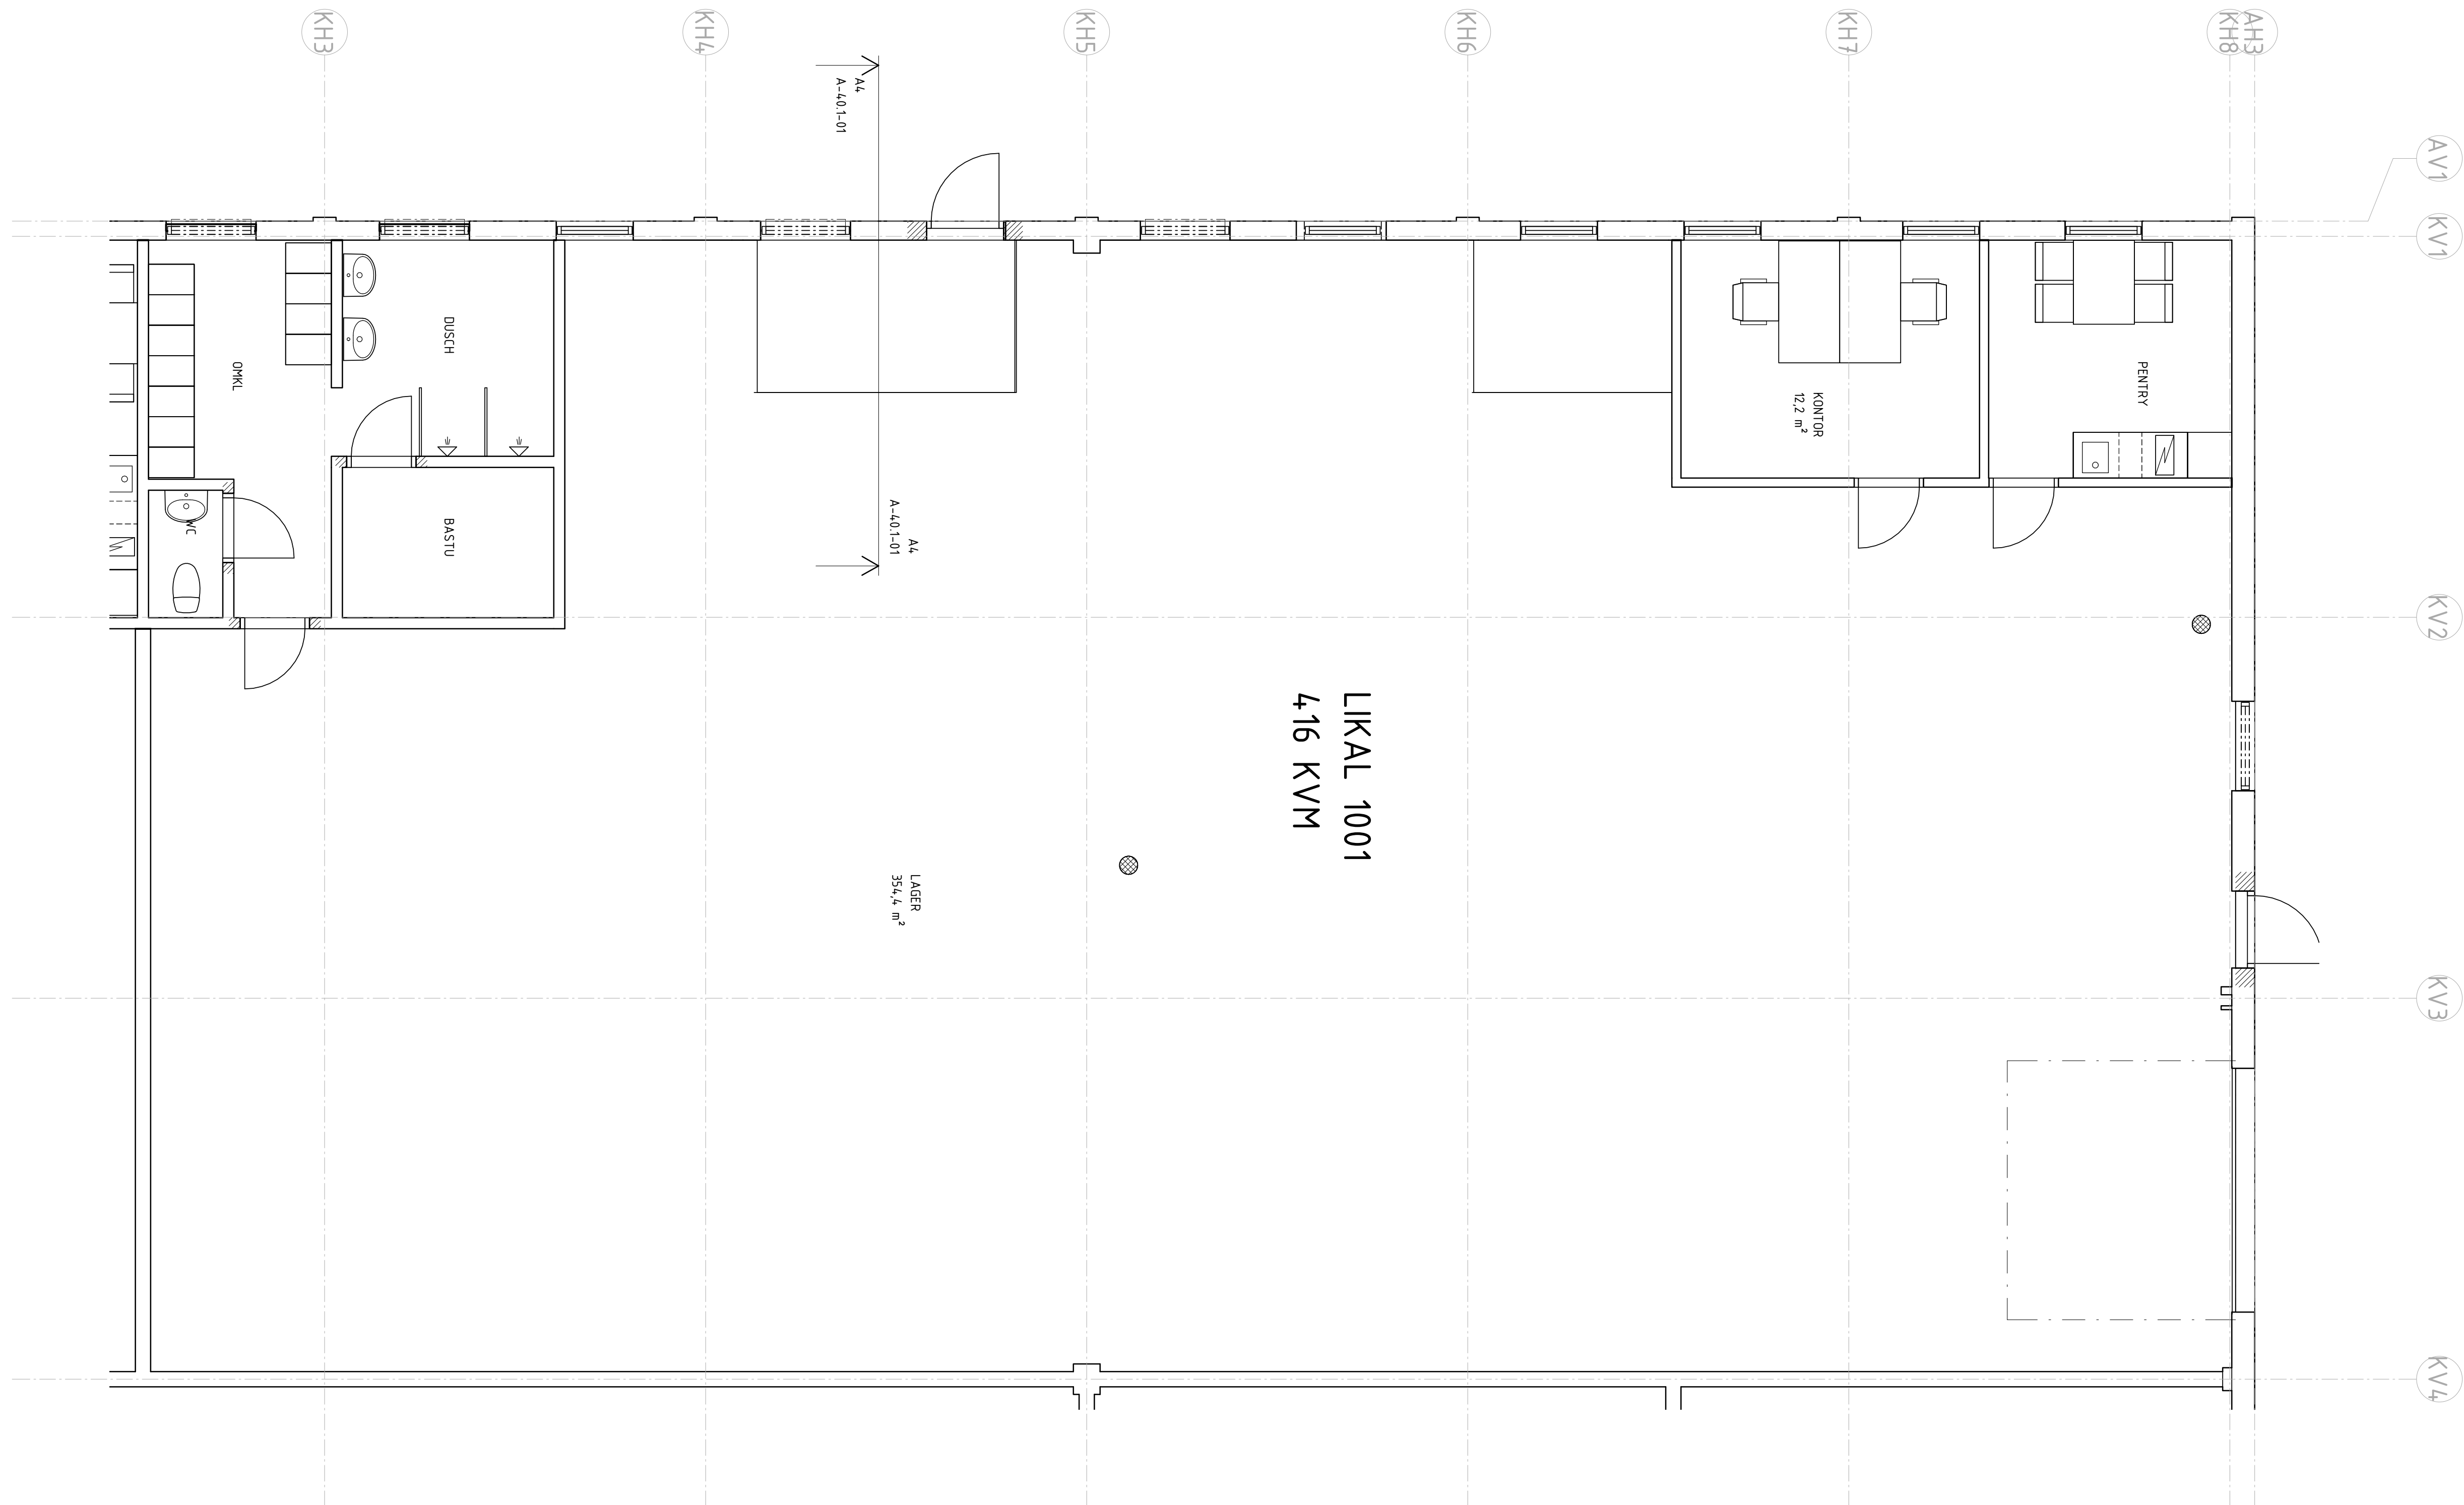

BET	ANDRINGEN AVSER	DATUM	SIGN
FÖRSLAGSHANDLING			
RINGÖGATAN 5			
TINGSTADSVASSEN 27:2			
☒	A D+D	tel. 0708323804	
☐			
☐			
☐			
☐			
UPPDRAK NR	RITAD/KONSTR. AV	HANDLAGGARE	
19121	Author	CG	
DATUM	ANSVARIG		
200429	CG		
OMBYGGNAD			
1001 - PLAN 1			
SKALA	NUMMER		BET
A1 1:50 A3 1:100	A-40.1-1001-1		